
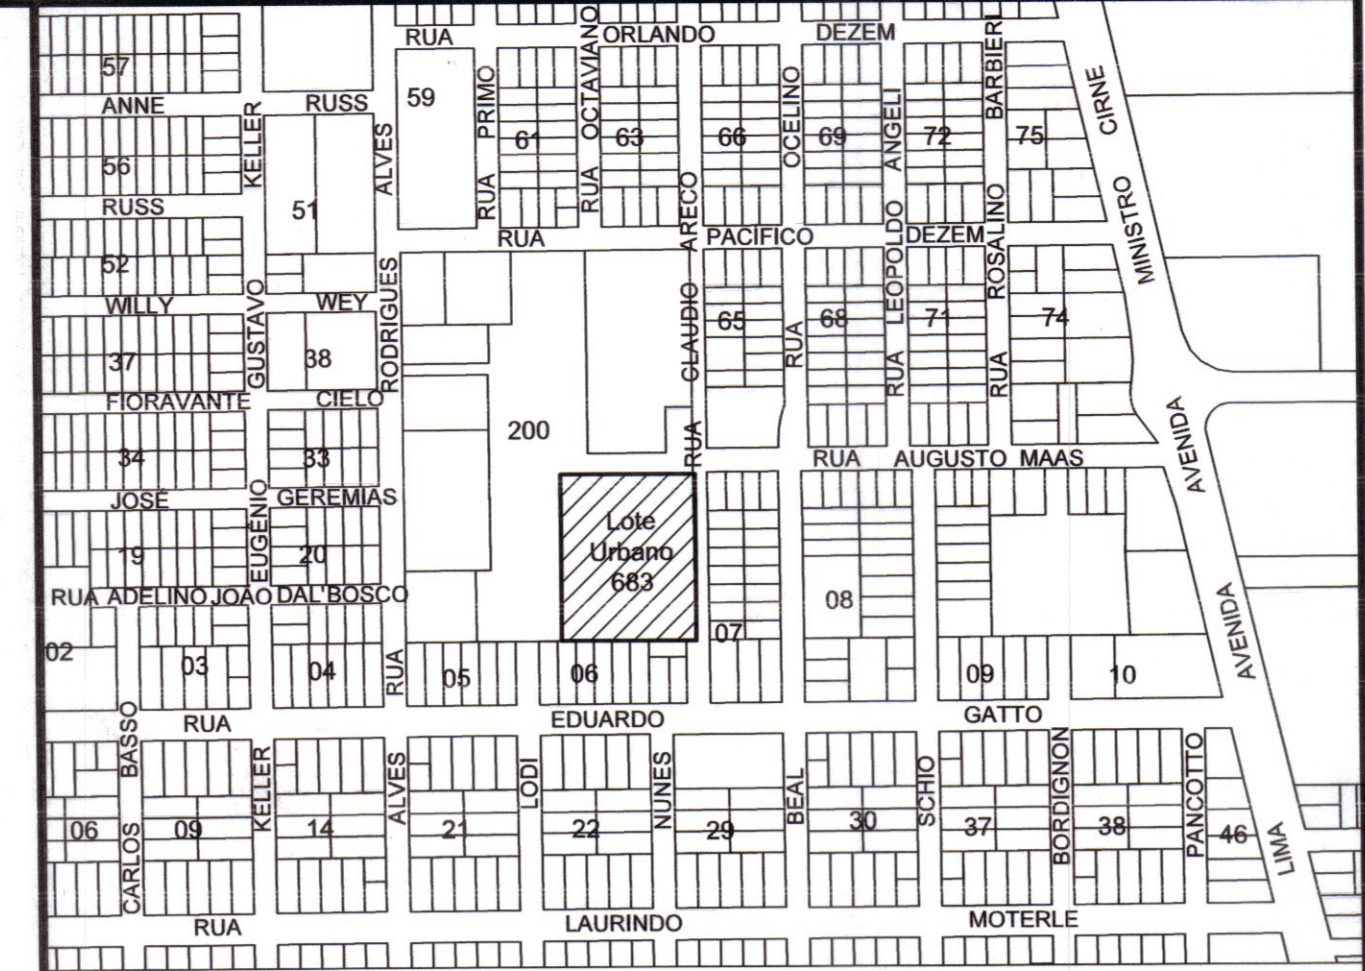


LOTE URBANO Nº 682

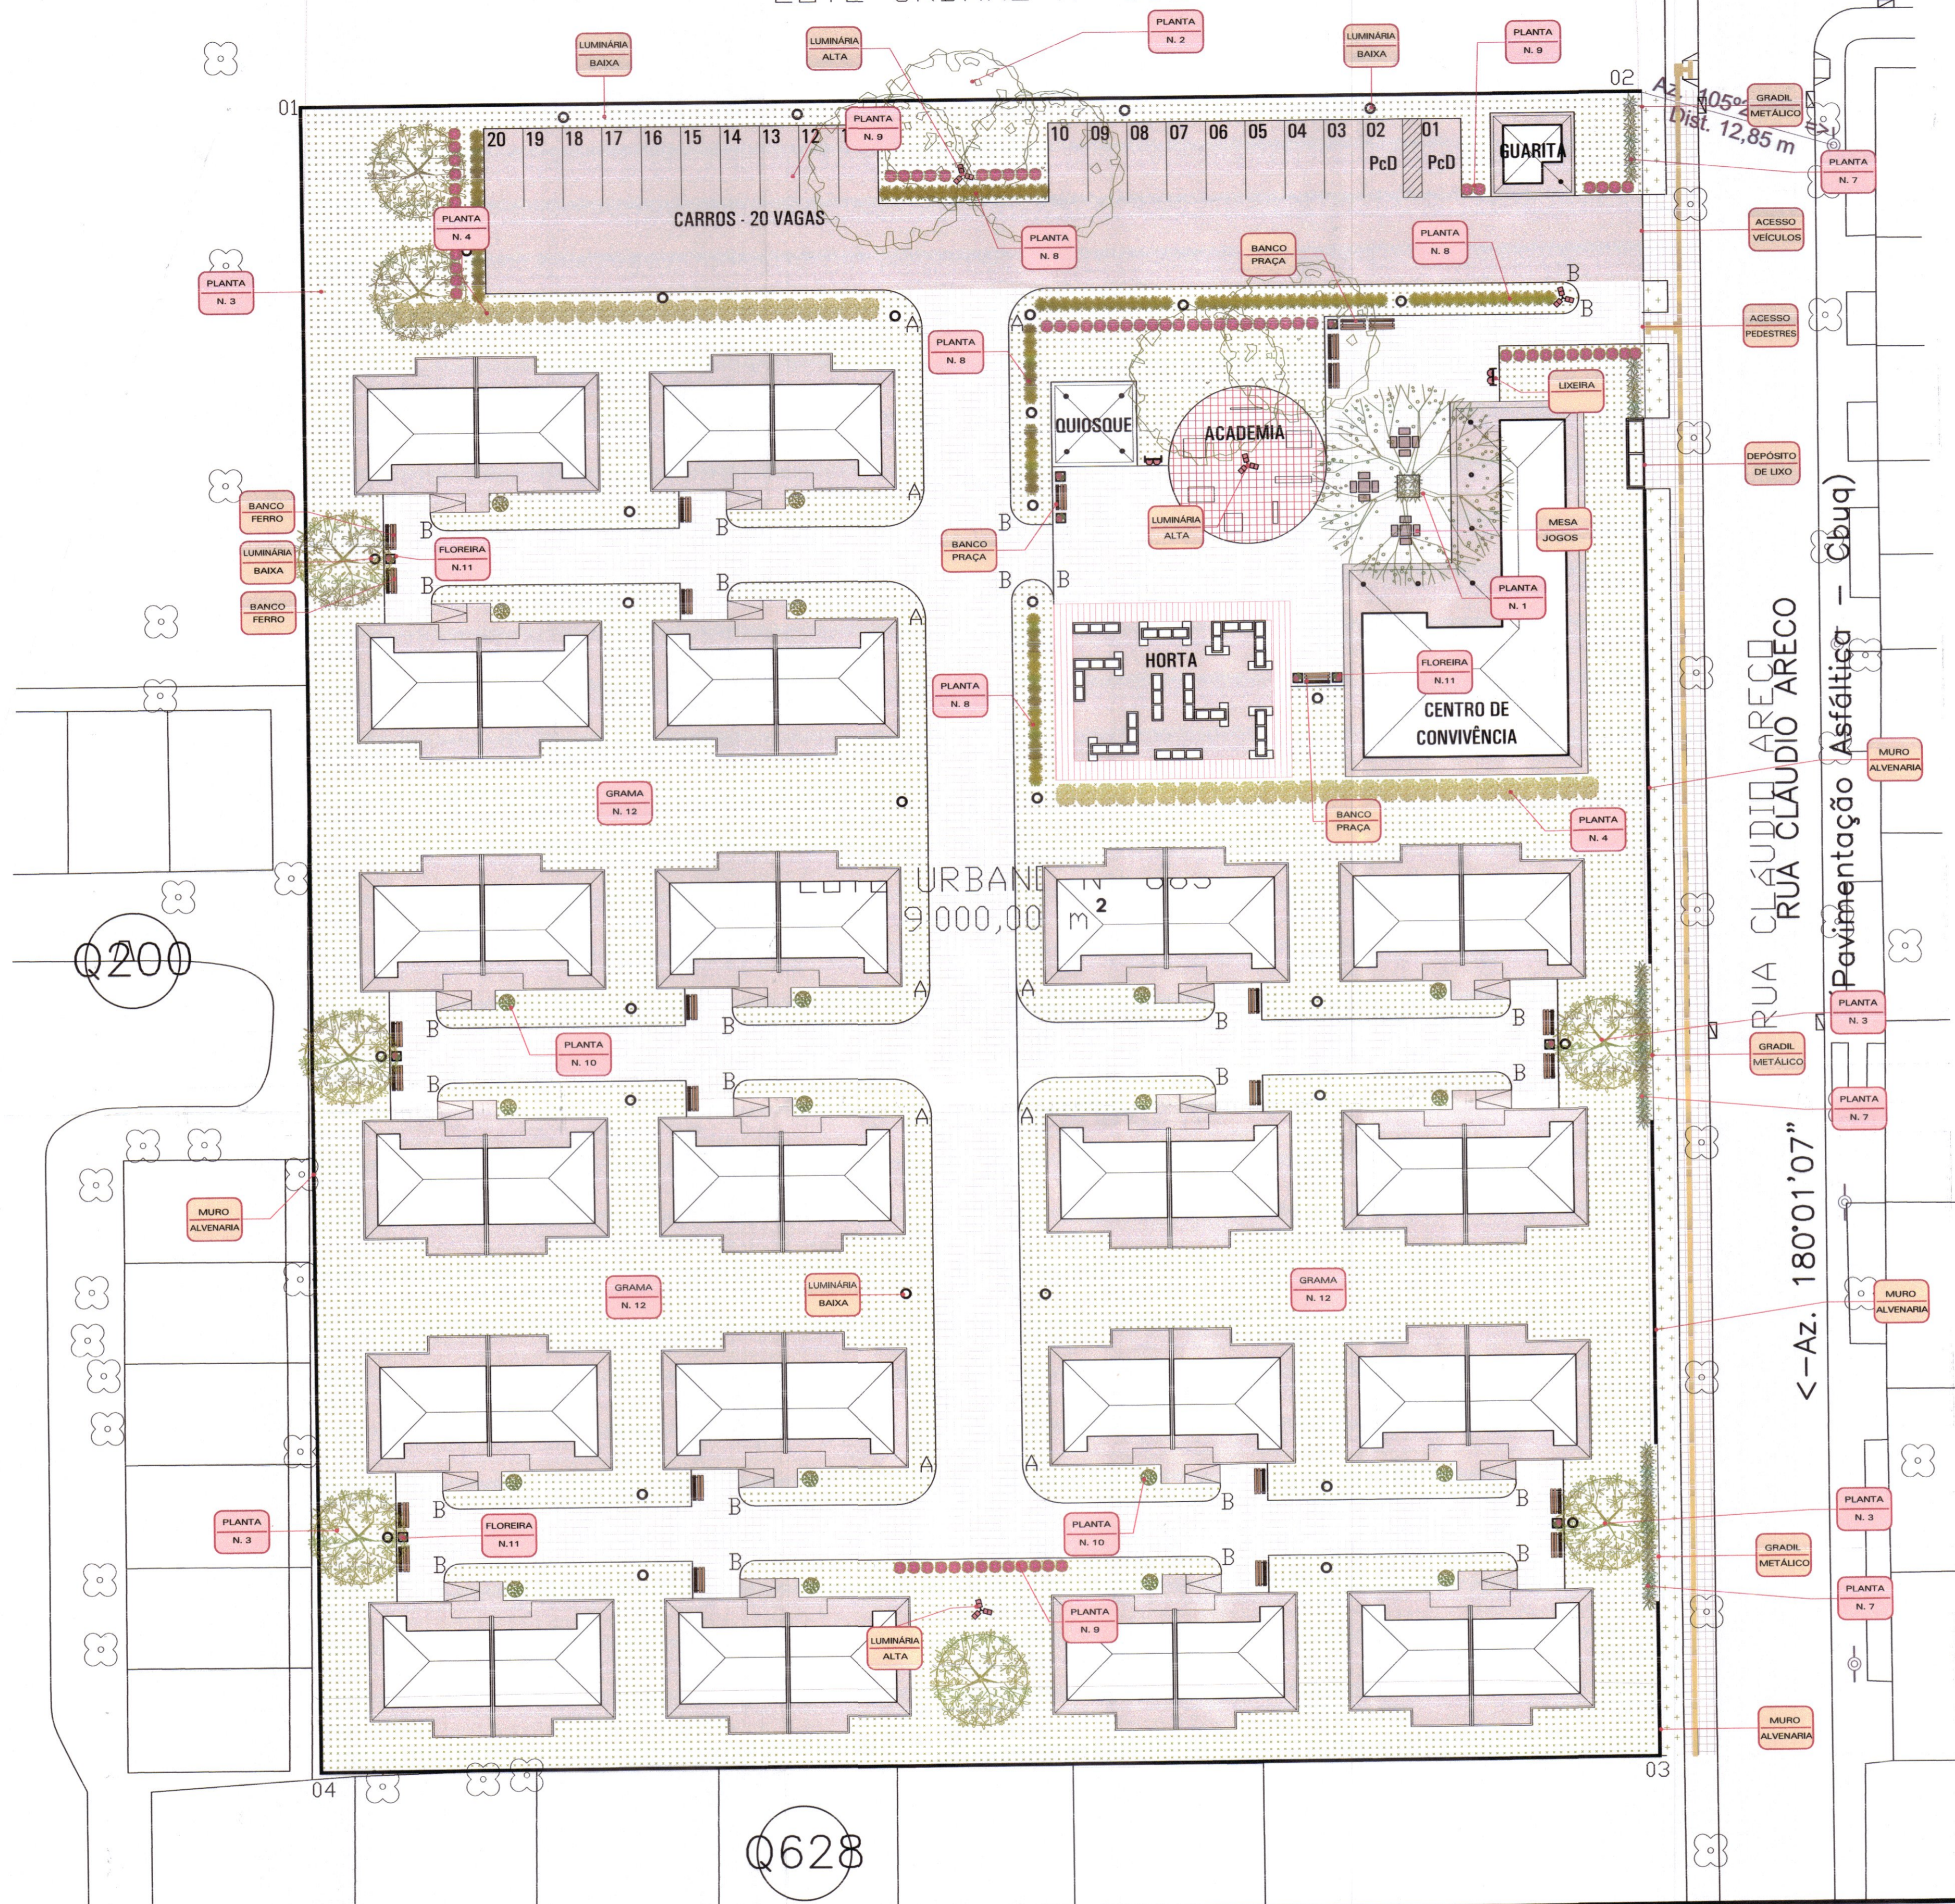

SITUAÇÃO SEM ESCALA

- OBSERVAÇÕES:**
- AS PLANTAS DE BORDA DOS CANTEIROS SERÃO PLANTADAS A 0,50cm DO CALÇAMENTO.
 - AS ÁRVORES SERÃO PLANTADAS A 1,50m DE DISTÂNCIA DO CALÇAMENTO.
 - OS CANTEIROS E ÁREAS LIVRES DE CONSTRUÇÃO OU CALÇAMENTO RECEBERÃO FORRAÇÃO COM GRAMA.
 - O PLANTIO DE TODAS AS ESPÉCIES DEVERÁ SER FEITO NOS LOCAIS INDICADOS EM PROJETO, APÓS A INSTALAÇÃO DAS LUMINÁRIAS E DO MOBILIÁRIO EXTERNO PREVISTO.
 - AS ESPÉCIES DE ÁRVORES E PLANTAS A SEREM UTILIZADAS DEVERÃO SER ESPÉCIES QUE APRESENTAM CARACTERÍSTICAS SEMELHANTES DAS INDICADAS EM PROJETO E DE ACORDO COM A OCORRÊNCIA E USO LOCAL.

USO EXCLUSIVO DA COHAPAR
 RESPONSÁVEL TÉCNICO - COHAPAR: *Roberta N. Roussenq*
 Arquiteta Urbanista
 CAU A69186-0


ANÚNCIA DO ENGENHEIRO DO ESCRITÓRIO REGIONAL - COHAPAR:
João Luiz Ventorin da Silva
 Engenheiro Civil
 CREA/PR 23634/D

USO EXCLUSIVO DA PREFEITURA

Tainara A. da Silva
 Diretora de Planejamento Urbano
 PR 168608/D

Jadyr Claudio Dómin
 Secretário de Planejamento, Habitação e Urbanismo
 PR 168608/D

Wagner Fernandes Quinquillo
 Engenheiro Civil
 CREA-PR 186.210/D

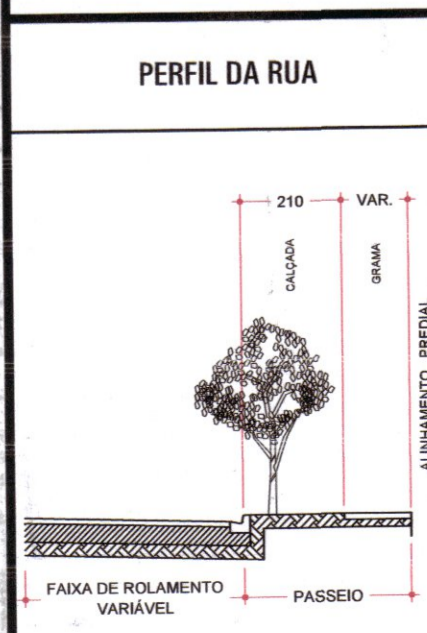

LEGENDA

ÁRVORES E DEMAIS PLANTAS

- 1 - Árvore de grande porte, altura superior a 10,00m. 01 muda
- 2 - Árvore de médio a grande porte, altura até 10,00m. 05 mudas
- 3 - Árvore de pequeno porte, altura até 8,00m. 08 mudas
- 4 - Arbusto lenhoso para compor cerca viva, altura até 2,00m. 51 mudas
- 5 - Arbusto de folhas avermelhadas com altura até 1,50m. 00 mudas
- 6 - Arbusto p/ bordadura de canteiros e topiaria, altura até 0,90cm. 00 mudas
- 7 - Planta com folhagem longa e flores, altura até 0,60m. 50 mudas
- 8 - Planta com folhas longas e flores, altura até 0,90m. 100 mudas
- 9 - Arbusto de folhagem verde e floração abundante, altura até 1,00m. 74 mudas
- 10 - Arbusto lenhoso próprio para topiaria, altura até 1,20m. 20 mudas
- 11 - FLOREIRAS: Arbusto de folhagem verde e floração abundante, altura até 1,00m. 10 mudas; Planta de folhagem vistosa p/ floreira, altura de 0,40m a 0,90m. 20 mudas
- 12 - Grama (Área Interna) 3.600,00m²

LEGENDA EQUIPAMENTOS

- BANCO 26 UNIDADES
- LUMINÁRIA BAIXA 33 UNIDADES
- LUMINÁRIA ALTA 04 UNIDADES
- LIXEIRA 02 UNIDADES
- FLOREIRA 10 UNIDADES
- MESA E BANCOS FIXOS 03 UNIDADES
- ACADEMIA AO AR LIVRE 01 CONJ. C/ 06 EQUIP.

REVISÕES

REV	DATA	DESCRIÇÃO	AUTOR
001	05/04/2022	EMISSION INICIAL	ROBERTA

COHAPAR Companhia de Habitação do Paraná

IPAU Instituto Paranaense de Urbanismo e Planejamento Urbano

PRANCHA **PAIS 01 01** REVISÃO **R 01**

TOLEDO 20ª Etapa 40 uds
 CONDOMÍNIO TERCEIRA IDADE

PROGRAMA VIVER MAIS ERCA

autor projeto: ROBERTA, autor desenho: ROBERTA
 escala: 1:250, data de criação: 05/04/2022
 nome do arquivo: TOLEDO-20U_R01.dwg
 data de impressão: 08/11/2022
 usuário: robertanaguashi

ANTEPROJETO DE PAISAGISMO SITUAÇÃO