
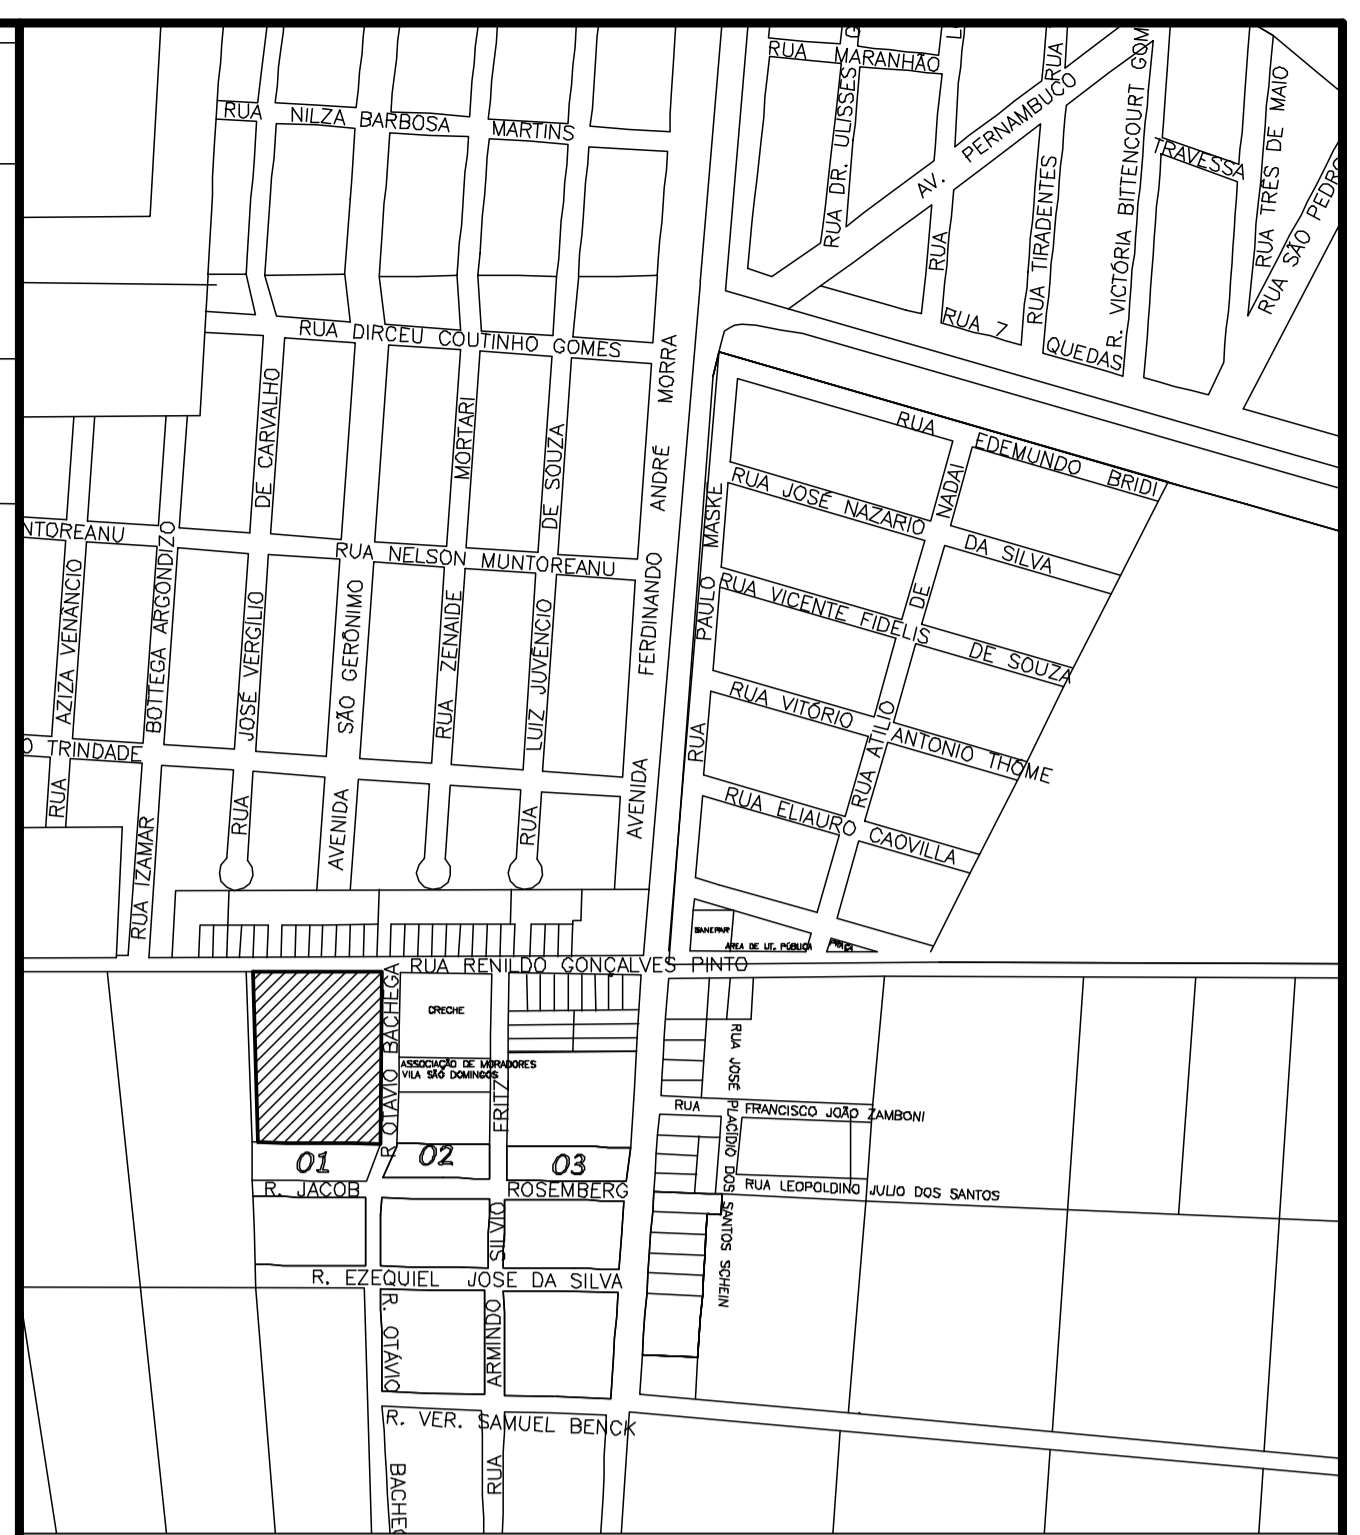


RUA RENILDO GONÇALVES PINTO

(Pavimentação em Pedra Polidédrica)

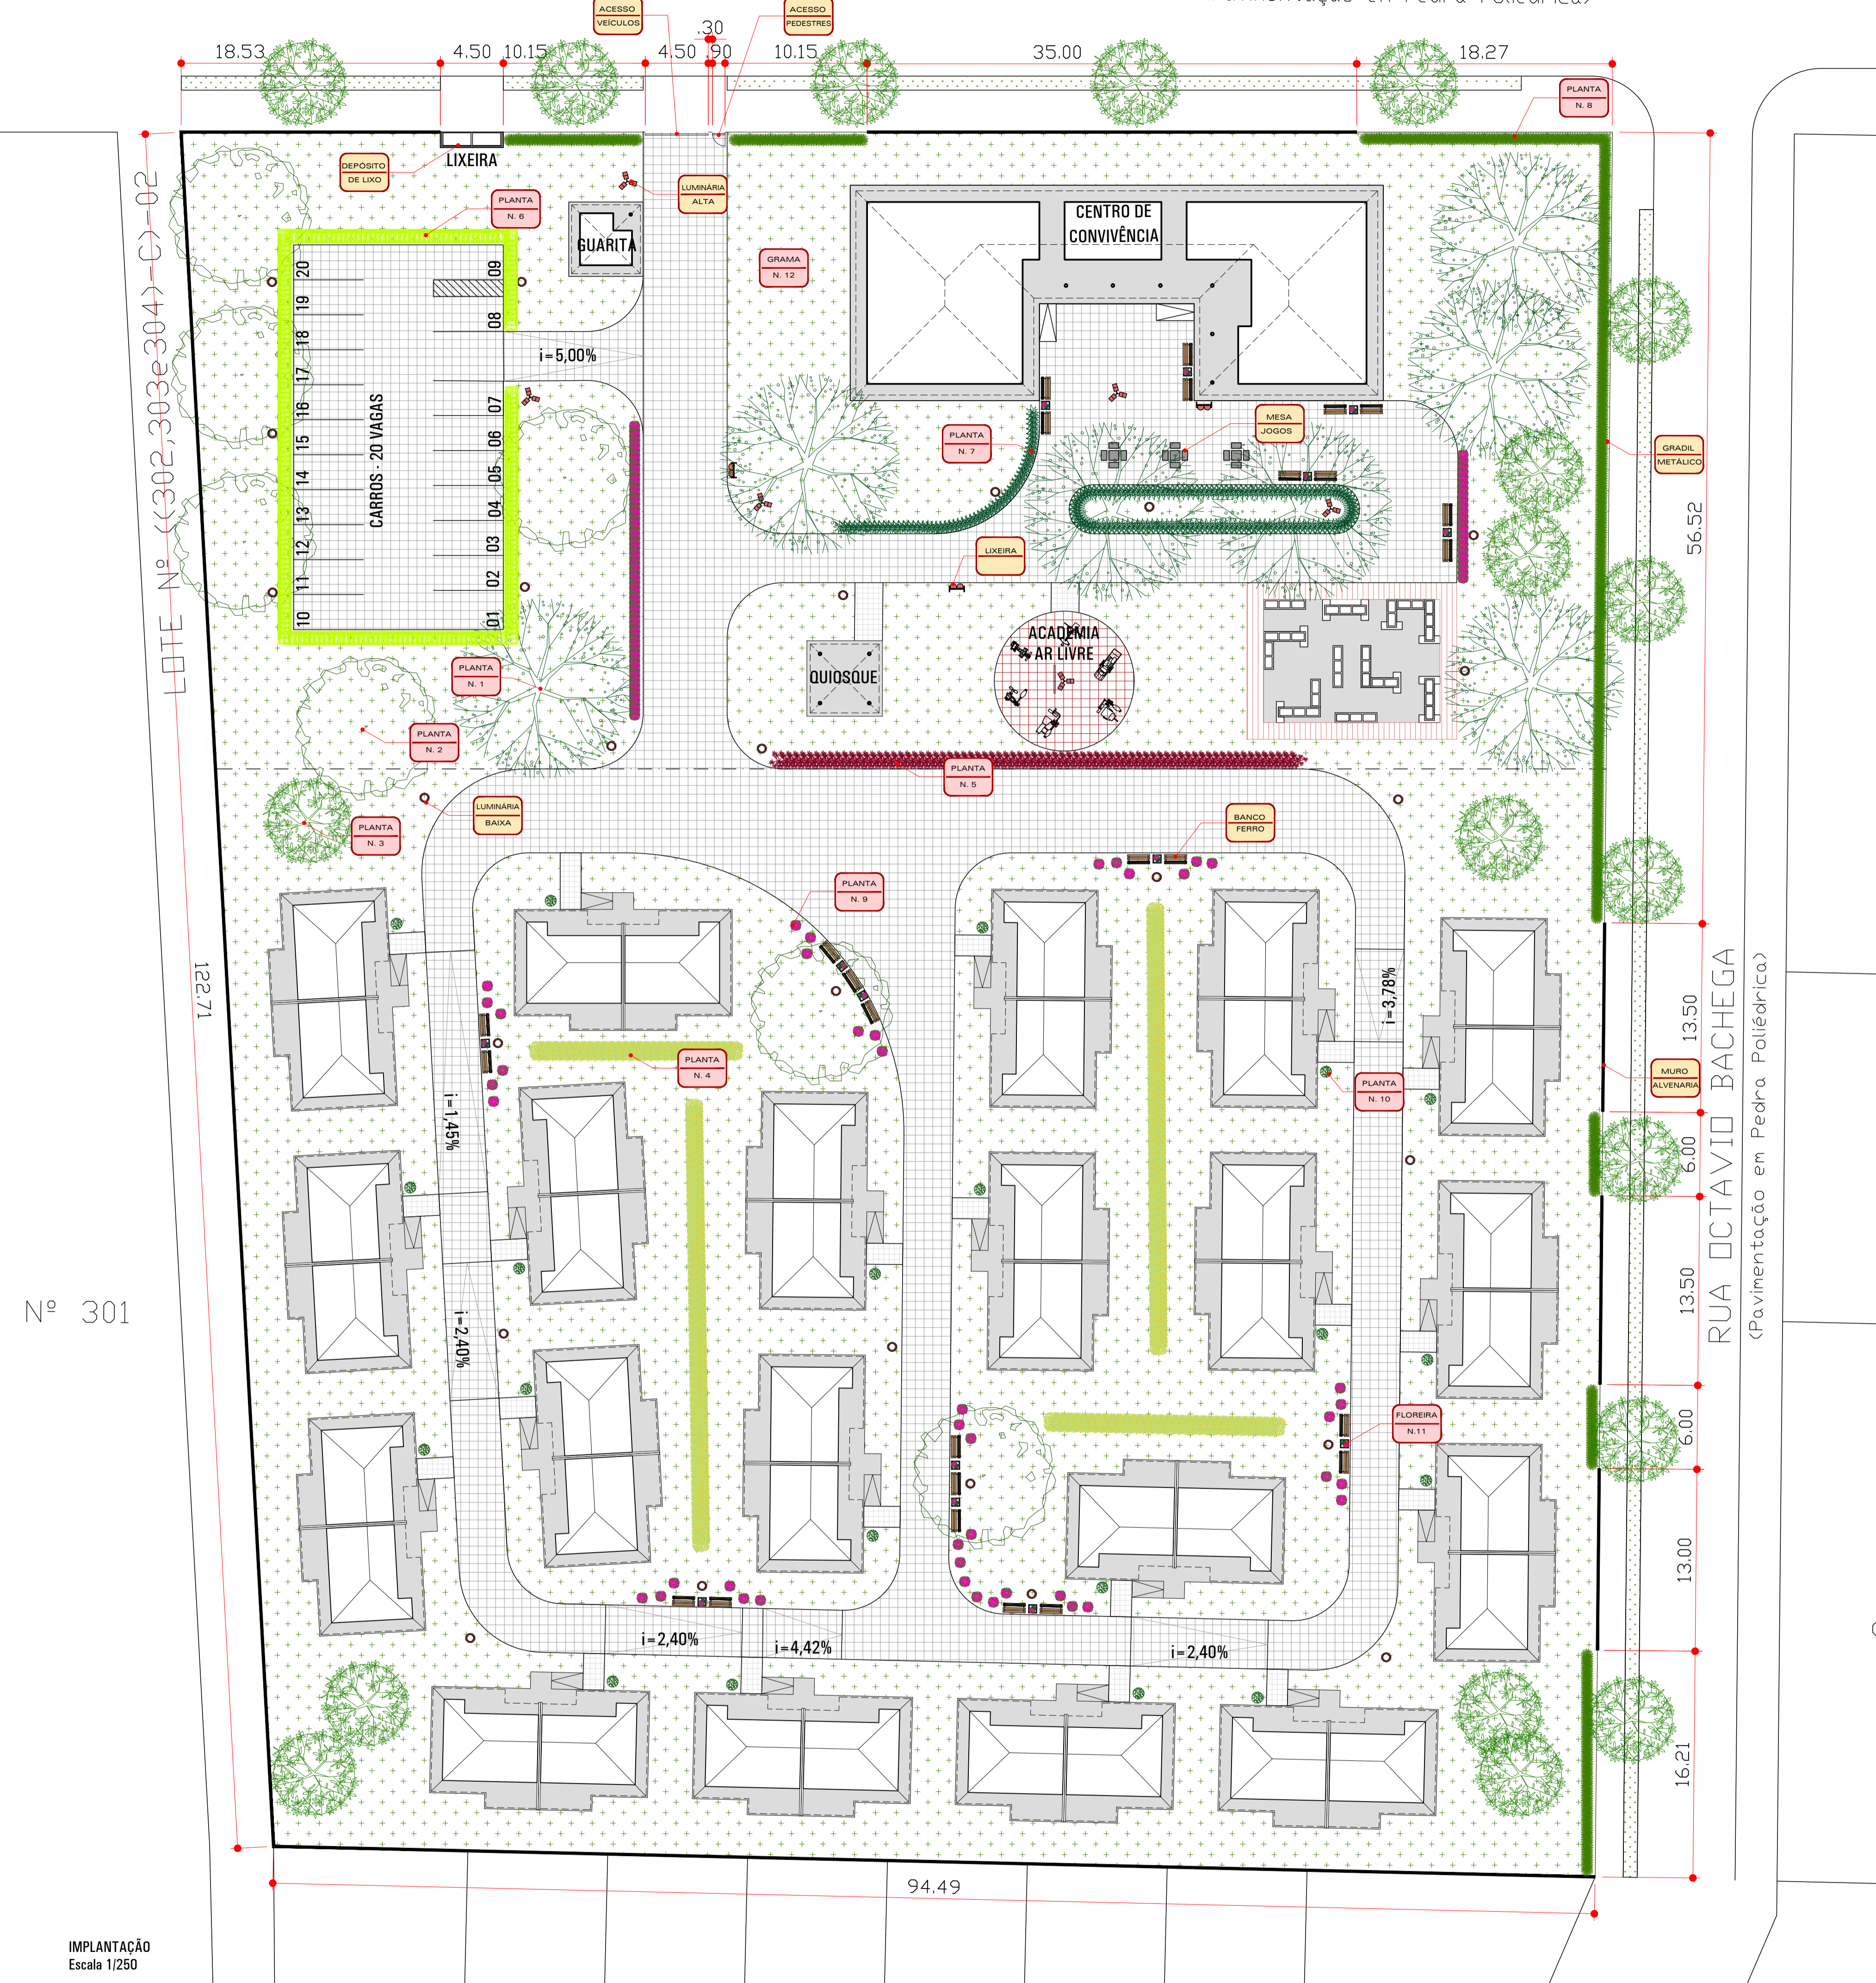

SITUAÇÃO SEM ESCALA

- OBSERVAÇÕES:**
- AS PLANTAS DE BORDA DOS CANTEIROS SERÃO PLANTADAS A 0,50m DO CALÇAMENTO.
 - AS ÁRVORES SERÃO PLANTADAS A 1,50m DE DISTÂNCIA DO CALÇAMENTO.
 - OS CANTEIROS E ÁREAS LIVRES DE CONSTRUÇÃO OU CALÇAMENTO RECEBERÃO FORRAÇÃO COM GRAMA.
 - O PLANTIO DE TODAS AS ESPÉCIES DEVERÁ SER FEITO NOS LOCAIS INDICADOS EM PROJETO, APÓS A INSTALAÇÃO DAS LUMINÁRIAS E DO MOBILIÁRIO EXTERNO PREVISTO.
 - AS ESPÉCIES DE ÁRVORES E PLANTAS A SEREM UTILIZADAS DEVERÃO SER ESPÉCIES QUE APRESENTAM CARACTERÍSTICAS SEMELHANTES DAS INDICADAS EM PROJETO E DE ACORDO COM A OCORRÊNCIA E USO LOCAL.


USO EXCLUSIVO DA COHAPAR
RESPONSÁVEL TÉCNICO - COHAPAR: ANUNCIANTE DO ENGENHEIRO DO ESCRITÓRIO REGIONAL - COHAPAR:

COHAPAR COHAPAR

USO EXCLUSIVO DA PREFEITURA

PREFEITURA

IMPLANTAÇÃO
Escala 1/250

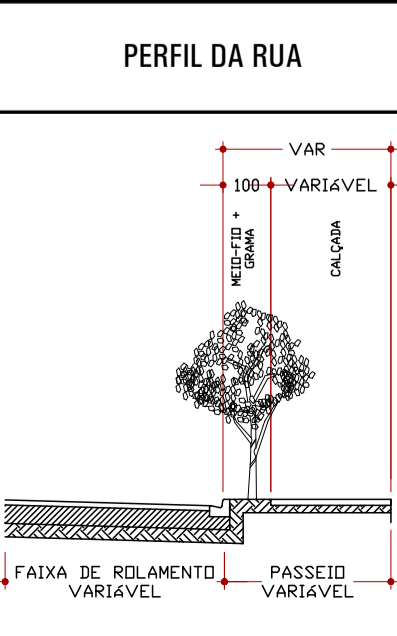

LEGENDA

ÁRVORES E DEMAIS PLANTAS

1	Árvore de grande porte, altura superior a 10,00m. 07 mudas	8	Planta com folhas longas e flores, altura até 0,90m. 340 mudas
2	Árvore de médio e grande porte, altura até 10,00m. 07 mudas	9	Arbusto de folhagem verde e floração abundante, altura até 1,00m. 126 mudas
3	Árvore de pequeno porte, altura até 8,00m. 19 mudas	10	Arbusto lenhoso próprio para topiaria, altura até 1,20m. 20 mudas
4	Arbusto lenhoso para compor cerca viva, altura até 2,00m. 188 mudas	11	FLOREIRAS: Arbusto de folhagem verde e floração abundante, altura até 1,00m. 14 mudas
5	Arbusto de folhas avermelhadas com altura até 1,50m. 75 mudas	12	Planta de folhagem vistosa p/ floreira, altura de 0,40m a 0,90m. 28 mudas
6	Arbusto p/ bordadura de canteiros e topiaria, altura até 0,60m. 241 mudas	13	Gramma (Área Interna) 6 100,50m²
7	Planta com folhagem longa e flores, altura até 0,60m. 187 mudas		Gramma (Canteiros Calçados Externos) 204,50m²

LEGENDA MOBILIÁRIO URBANO

BANCO	26 UNIDADES
LUMINÁRIA BAIXA	26 UNIDADES
LUMINÁRIA ALTA	05 UNIDADES
LIXEIRA	03 UNIDADES
FLOREIRA	14 UNIDADES
MESA E BANCOS FIXOS	03 UNIDADES
ACADEMIA AO AR LIVRE	01 CONJ. C/ 06 EQUIP.

FECHAMENTO DO TERRENO

MURO	310,73 METROS LINEARES
GRADIL	123,60 METROS LINEARES

FECHAMENTO DO CONDOMÍNIO (VER DETALHAMENTO E MEMORIAL DESCRITIVO):

- MURO ALTURA 1,80m: 310,73 METROS LINEARES.
- GRADIL METALON ALTURA 1,80m: 123,60 METROS LINEARES
- 01 PORTÃO DE VEÍCULOS COM MOTOR PADRÃO GRADIL: 4,5m (LARGURA MÍNIMA)
- 01 PORTÃO DE PEDESTRES PADRÃO GRADIL: 0,90m (LARGURA MÍNIMA)

REVISÕES

REV	DATA	EMISSÃO INICIAL	DESCRIÇÃO	AUTOR
01	01/03/2023			ROBERTA

COHAPAR Companhia de Habitação do Paraná

PAI 01 01

R 00

GUAÍRA
13ª Etapa
CONDOMÍNIO TERCEIRA IDADE 40 uds

PROGRAMA VIVER MAIS ERUM

autor projeto: ROBERTA autor desenho: DANIELLE

escala: 1:250 data de criação: 01/03/2023

nome do arquivo: GUAÍRA_TI_R00.dwg

ANTEPROJETO DE PAISAGISMO
IMPLANTAÇÃO / SITUAÇÃO

HISTÓRICO: 14/03/2023 14/03/2023 14/03/2023

autor: robertanaguidi