

POSTE COPEL






CM3

CM2

CM1

QDG



CAIXA SECCIONADORA

 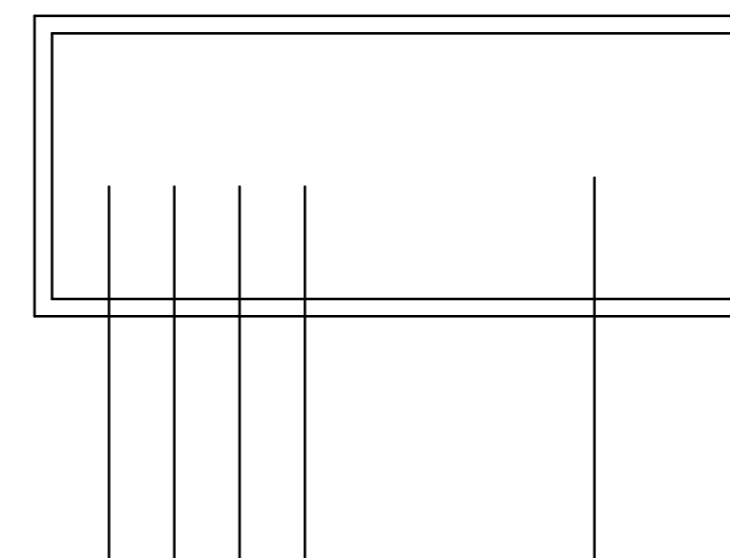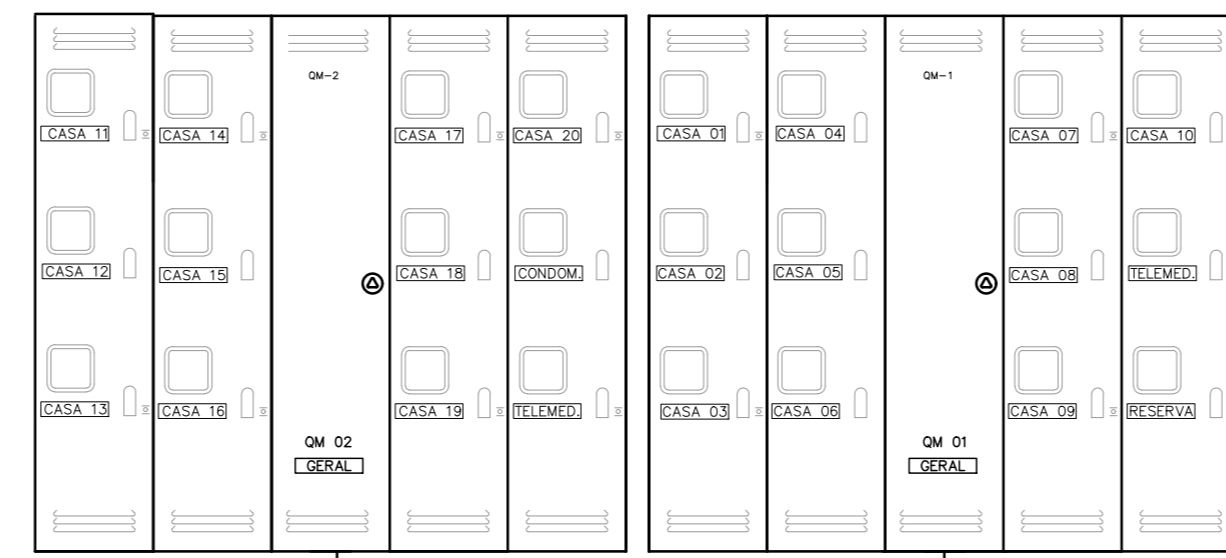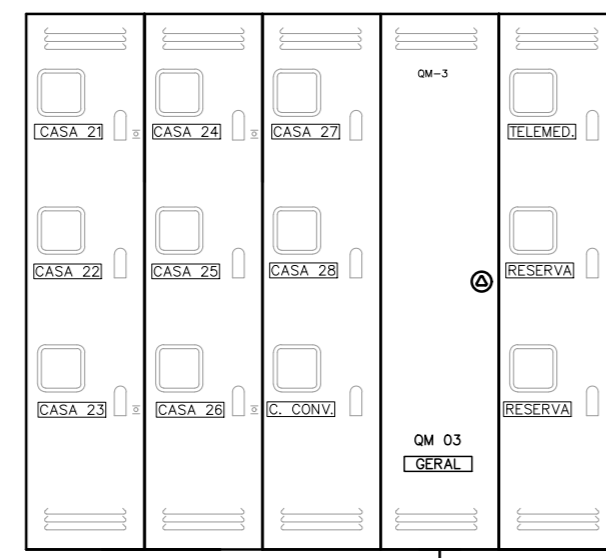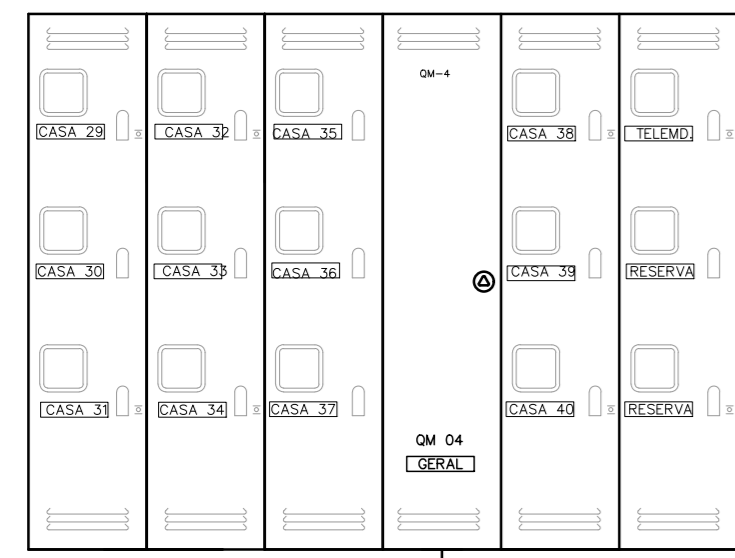

DETALHE QUADRO DE DISTRIBUIÇÃO GERAL SEM ESCALA

LOTEAMENTO LIBERDADE QUADRA 32

LOT. LIBERDADE QUADRA 31

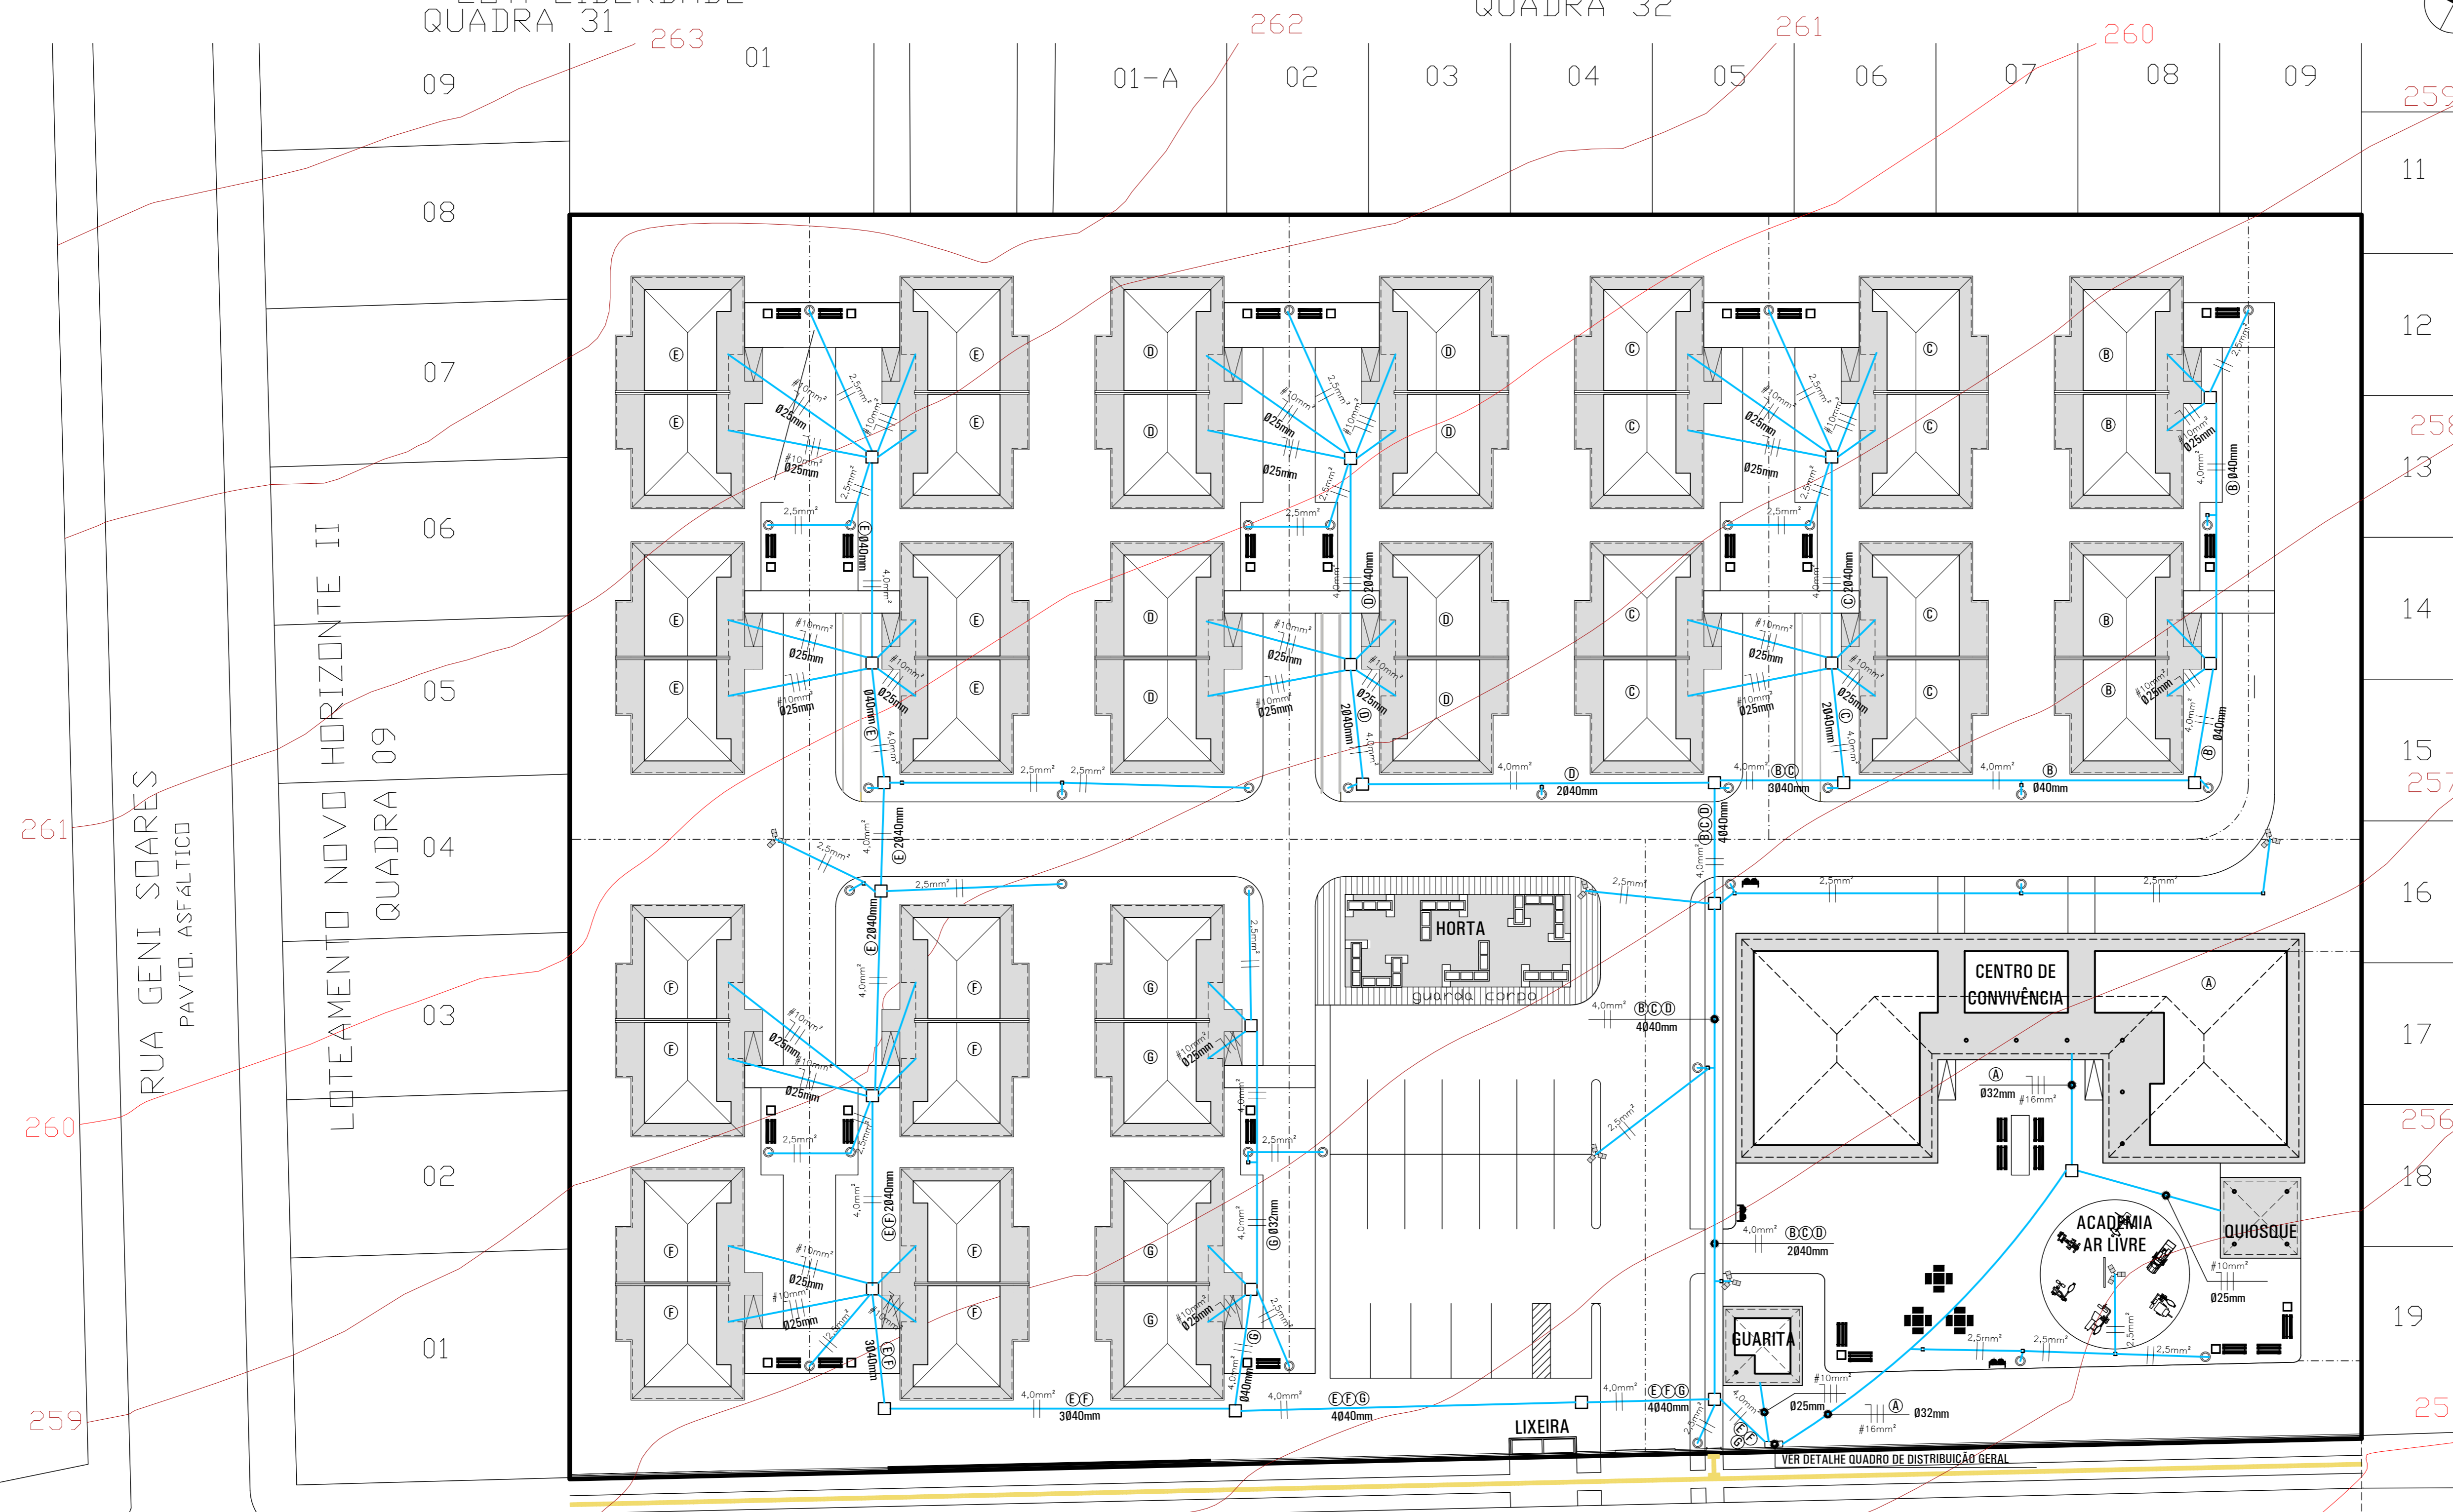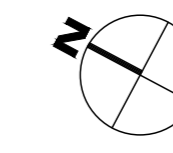

LEGENDA

- A 2x (16) (16)T10
- B 8x [(2#(16) (16)T16]
- C 8x [(2#(25) (25)T25]
- D 8x [(2#(32) (32)T32]
- E 8x [(2#(32) (32)T32]
- F 8x [(2#(25) (25)T25]
- G 8x [(2#(16) (16)T16]

RELAÇÃO DE MATERIAS

- CABO COBRE FLEXÍVEL 2,50mm<sup>2</sup> ANTICHAMA 0,6/1,0KV PARA DISTRIBUIÇÃO E FORNEC. - 261,20m.
- CABO COBRE FLEXÍVEL 4,00mm<sup>2</sup> ANTICHAMA 0,6/1,0KV PARA DISTRIBUIÇÃO E FORNEC. - 563,40m.
- CABO COBRE FLEXÍVEL 10,00mm<sup>2</sup> ANTICHAMA 0,6/1,0KV PARA DISTRIBUIÇÃO E FORNEC. - 750,00m.
- CABO COBRE FLEXÍVEL 16,00mm<sup>2</sup> ANTICHAMA 0,6/1,0KV PARA DISTRIBUIÇÃO E FORNEC. - 913,00m.
- CABO COBRE FLEXÍVEL 25,00mm<sup>2</sup> ANTICHAMA 0,6/1,0KV PARA DISTRIBUIÇÃO E FORNEC. - 5.440,00m.
- CABO COBRE FLEXÍVEL 32,00mm<sup>2</sup> ANTICHAMA 0,6/1,0KV PARA DISTRIBUIÇÃO E FORNEC. - 5.868,40m.
- ELETRODUTO PEAD 25mm - 944,00m.
- ELETRODUTO PEAD 32mm - 48,00m.
- ELETRODUTO PEAD 40mm - 721,40m.
- CAIXA DE PASSAGEM DIV. 80x80 - 24 UNIDADES.
- CAIXA DE PASSAGEM DIV. 60x60 - 24 UNIDADES.

REVISÕES			
REV	DATA	DESCRIÇÃO	AUTOR
R00	05/06/2023	EMISSÃO INICIAL	R.MANTOVANI

USO EXCLUSIVO DA COHAPAR

RESPONSÁVEL TÉCNICO - COHAPAR: **COHAPAR COHAPAR**

AVENIDA DO ENGENHEIRO DO ESCRITÓRIO REGIONAL - COHAPAR:

USO EXCLUSIVO DA PREFEITURA

**PREFEITURA**

**COHAPAR**  
Companhia de Habitação do Paraná

FRANQUIA: **ELE 01 01** REVISÃO: **R 00**

**SÃO MIGUEL DO IGUAÇU**  
11ª Etapa 40 uds  
CONDOMÍNIO TERCEIRA IDADE

VIVER MAIS PARANÁ  
ERCA  
Projeto: R.MANTOVANI Autor: R.RUY  
Escala: 1:250 Data de criação: 05/06/2023

ANTEPROJETO DE REDE DISTR. ENERGIA ELÉTRICA IMPLANTAÇÃO

REDE ELÉTRICA - S. Miguel-Iguaçu, 11U, RCU