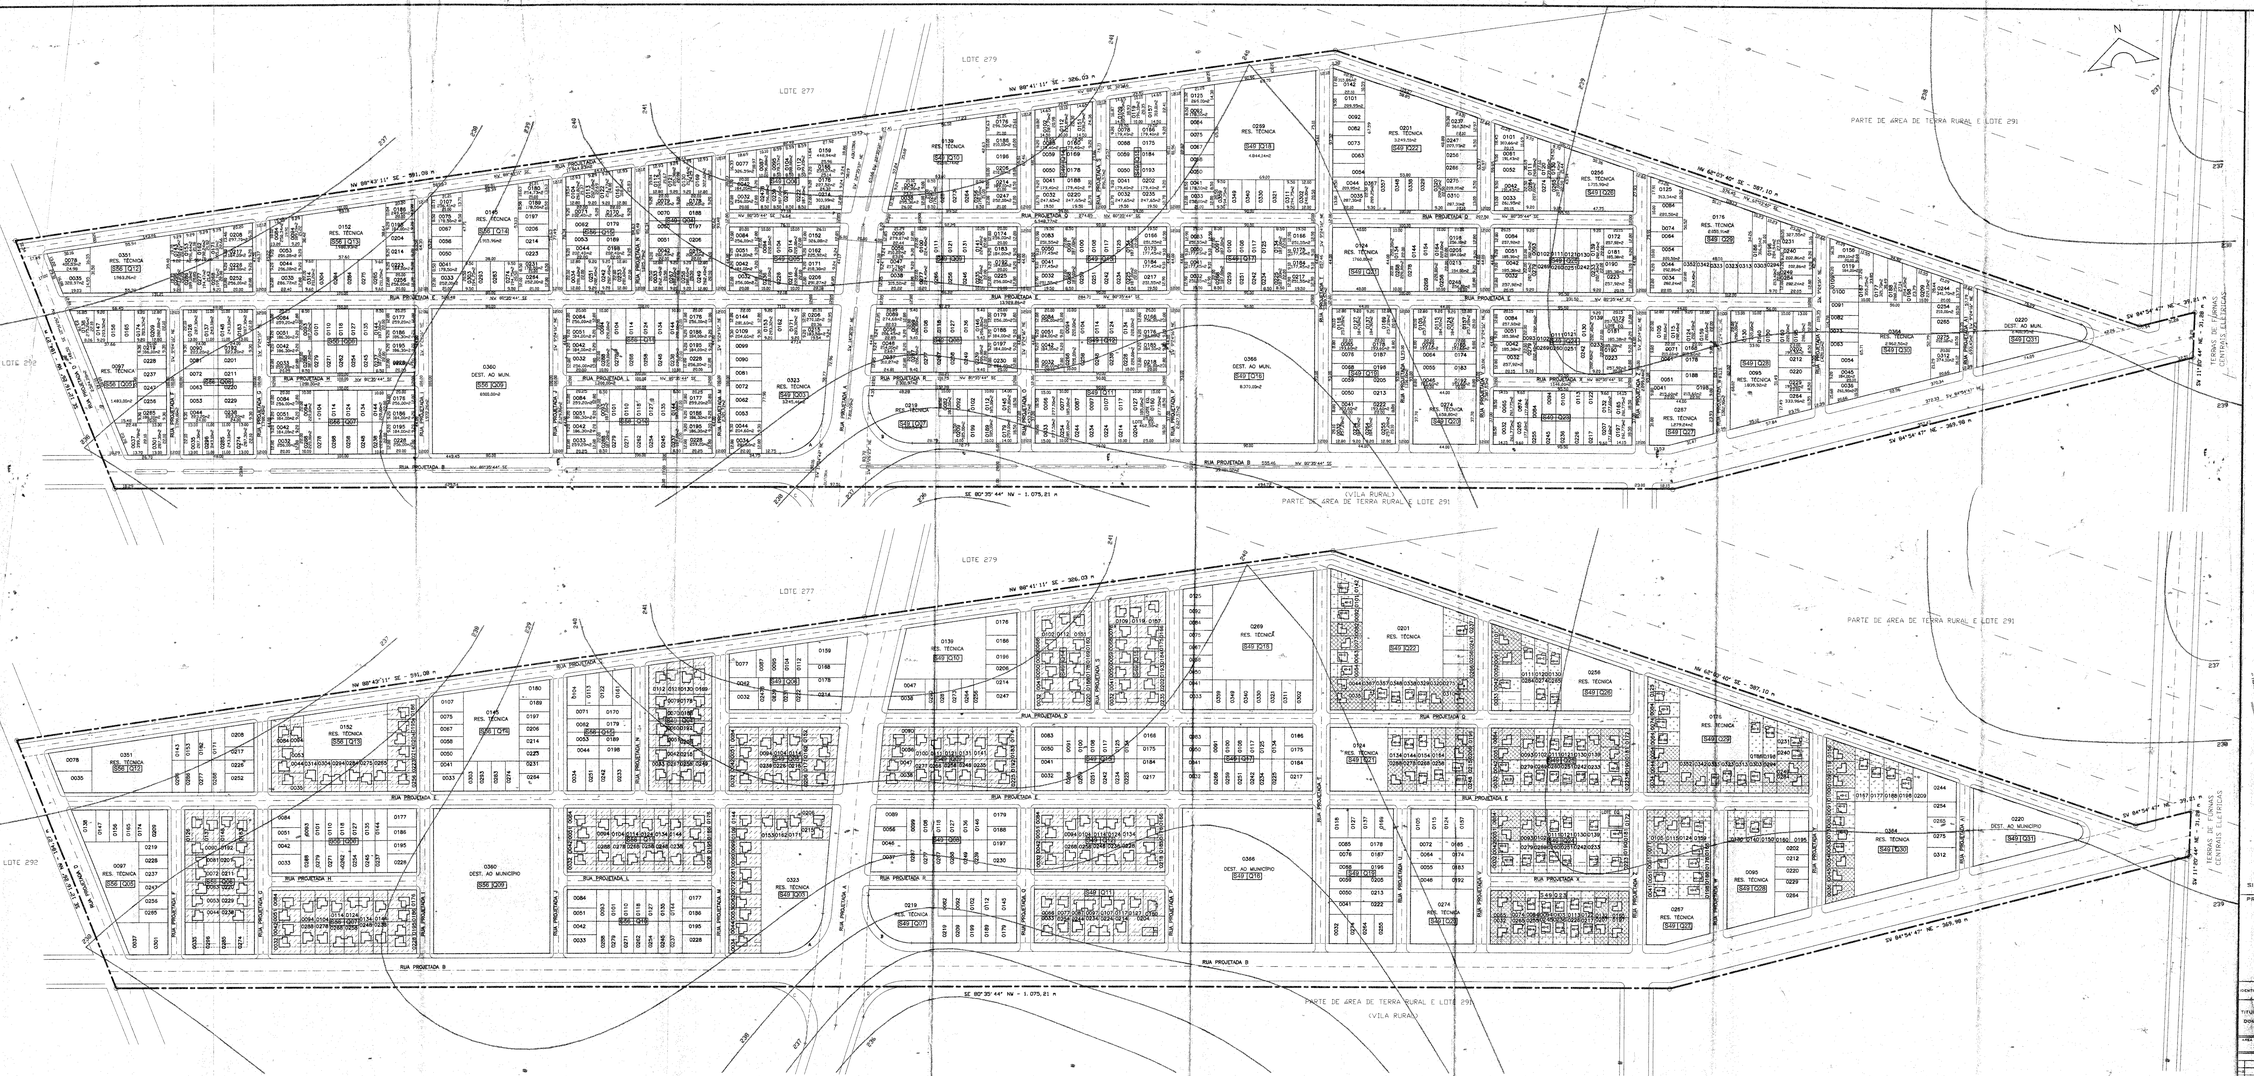


## ÁREA DAS QUADRAS

| | | | | | |
|---|---|---|---|---|---|
| 06.4.56. 05 - | 4.657,50 m2 | 06.03.49. 54 - | 3.937,09 m2 | 06.03.49. 18 - | 8.829,14 m2 |
| 06 - | 4.800,00 m2 | 55 - | 3.262,45 m2 | 19 - | 4.098,00 m2 |
| 07 - | 4.400,00 m2 | 56 - | 3.493,64 m2 | 20 - | 4.098,00 m2 |
| 08 - | 4.400,00 m2 | 57 - | 3.608,54 m2 | 21 - | 4.400,00 m2 |
| 09 - | 8.800,00 m2 | 58 - | 4.367,00 m2 | 22 - | 8.073,44 m2 |
| 10 - | 4.400,00 m2 | 59 - | 4.147,37 m2 | 23 - | 3.533,50 m2 |
| 11 - | 4.400,00 m2 | 10 - | 5.041,48 m2 | 24 - | 4.200,00 m2 |
| 12 - | 5.161,16 m2 | 11 - | 3.020,00 m2 | 25 - | 4.098,00 m2 |
| 13 - | 3.673,62 m2 | 12 - | 3.960,00 m2 | 26 - | 4.098,00 m2 |
| 14 - | 3.673,62 m2 | 13 - | 3.960,00 m2 | 27 - | 4.098,00 m2 |
| 15 - | 3.585,58 m2 | 14 - | 2.772,47 m2 | 28 - | 4.187,86 m2 |
| 06.03.49. 03 - | 6.509,12 m2 | 15 - | 3.054,96 m2 | 29 - | 6.847,11 m2 |
| | | 16 - | 8.370,00 m2 | 30 - | 7.986,20 m2 |
| | | 17 - | 3.960,00 m2 | 31 - | 8.486,95 m2 |

## ARRUAMENTO

| | | | |
|---|---|---|---|
| RUA "B" - | 2.524,28 m2 | RUA "V" - | 2.387,53 m2 |
| RUA "E" - | 1.200,00 m2 | RUA "Z" - | 2.099,24 m2 |
| RUA "D" - | 1.780,40 m2 | RUA "W" - | 1.082,90 m2 |
| RUA "H" - | 1.972,86 m2 | RUA "Y" - | 1.430,16 m2 |
| RUA "J" - | 2.129,86 m2 | RUA "AA" - | 693,45 m2 |
| RUA "N" - | 1.085,79 m2 | RUA "C" - | 17.964,83 m2 |
| RUA "M" - | 2.321,72 m2 | RUA "G" - | 6.948,77 m2 |
| RUA "L" - | 7.810,59 m2 | RUA "I" - | 13.929,86 m2 |
| RUA "O" - | 1.400,00 m2 | RUA "P" - | 1.800,00 m2 |
| RUA "R" - | 4.459,21 m2 | RUA "Q" - | 1.200,00 m2 |
| RUA "S" - | 2.267,57 m2 | RUA "X" - | 2.300,37 m2 |
| RUA "T" - | 3.089,57 m2 | RUA "K" - | 1.146,00 m2 |
| RUA "U" - | 1.116,30 m2 | RUA "B" - | 39.400,00 m2 |

## RESUMO

AREA LOTEADA - 311.683,82 m2
AREA DAS RUAS - 122.641,71 m2
AREA DOS LOTES - 134.411,35 m2
AREA DEST. MUNICIPIO - 18.770,95m2
AREA RES. TECNICA - 25.859,81m2

| | A | B | C | D |
|---|---|---|---|---|
| RAIO: | 20.00 | 30.00 | 30.00 | 40.00 |
| TANGENTE: | 8.49 | 32.74 | 24.39 | 41.51 |
| DESENVOLVIMENTO: | 14.42 | 49.74 | 51.21 | 56.25 |

1ª FASE
LOTES COHAPAR PROMORADIA 97
197 LOTES HAB. = 93.174,21m2
02 LOTES EQ. = 740,00m2
TOTAL = 93.914,21m2

2ª FASE
COHAPAR - PARANÁ SOLIDARIEDADE - PR 1.29 ST
LOTES HAB. = 73.112,48m2
01 LOTE EQ. = 337,83m2
TOTAL = 73.450,31m2

3ª FASE
COHAPAR - RSH 2003 - CF 40
92 LOTES HAB. = 20.237,65m2

4ª FASE
LOTES COHAFOZ
278 LOTES HAB. = 59.889,08m2

NOTA: TODOS OS EQUIPAMENTOS SE ACOMODARÃO PARA QUE AS ESPÉCIES FIQUEM DE FRENTE PARA AS RUAS

## EQUIPAMENTOS

EQ. 1-1-60
CRECHE - CONJ. SA TANDRA SOUZA
LOTE 0204-S49Q11

EQ. 2-4-S
CENTRO DE SAÚDE
LOTE 0160-S49Q11

EQ. 1-1-63
LOTE 0172-S49Q24

EQ. 1-1-60
CRECHE - CONJ. SA TANDRA SOUZA
LOTE 0204-S49Q11

EQ. 2-4-S
CENTRO DE SAÚDE
LOTE 0160-S49Q11

EQ. 1-1-63
LOTE 0172-S49Q24

## CASAS PSH
PADRÕES IMPLANTADOS

| | | | | | |
|---|---|---|---|---|---|
| CF 40-S AMAÇO 55 m2 | 5 UDS | CF 40-D AMAÇO 55 m2 | 6 UDS | | |
| CF 40-S AMAÇO 53 m2 | 1 UDS | CF 40-D AMAÇO 53 m2 | 2 UDS | | |
| CF 20-S AMAÇO 48 m2 | 1 UDS | CF 20-D AMAÇO 48 m2 | 2 UDS | | |
| CF 40-S AMAÇO 45 m2 | 10 UDS | CF 40-D AMAÇO 45 m2 | 20 UDS | | |
| CF 40-C | 12 UDS | | | | |
| TOTAL= | 35 UDS | | 30 UDS | | |

## CASAS
PADRÕES IMPLANTADOS

| | | | |
|---|---|---|---|
| CF 40-S AMAÇO 55 m2 | 6 UDS | | |
| CF 40-D AMAÇO 55 m2 | 6 UDS | | |
| CF 40-S AMAÇO 53 m2 | 2 UDS | | |
| CF 40-D AMAÇO 53 m2 | 2 UDS | | |
| PR 1-40 | 18 UDS | | |
| PR 1-29 ST | 48 UDS | | |
| MORADIAS SOCIAIS 300-LEB, 14, LT79, LT10, LS87 | 68 UDS | | |
| TOTAL= | 92 UDS | | |

## ALINHAMENTO

FRONTAL INTERCALADO

| | |
|---|---|
| 9,00 m | |
| 7,50 m | |

LATERAL ÁREA DE SERVIÇO

| | |
|---|---|
| 3,00 m | |
| 1,50 m | |

DU CONFORME ANOTAÇÕES EM PRANCHA

| DATA | REVISÃO | ASS. |
|---|---|---|
| 450/2000 | IMPLANTAÇÃO DO PROGRAMA SOLIDARIEDADE COM 50 LOTS CONFORME LICENÇA (Conf. HELIO/MAR | |
| 485/2001 | EXTENÇÃO DA LOCALIÇÃO DAS MORADIAS SOCIAIS 322-LEB, 144, LT79, LT10, 387 E LOTE EQ. NO LOTE 172 DA QT4 | FERNANDA |
| 157/2002 | ALTERAÇÃO NA DEFINIÇÃO DO PROGRAMA PARA CASA DA FAMILIA PRONTO | JOÃO |
| 157/2002 | IMPLANTAÇÃO DA CASA CF 0-40,75 (CONAT) | HELISSA |
| ABRIL/2002 | ALTERAÇÃO DE RUAS PRINCIPAIS SEPARANDO IMPLANTAÇÃO E PROJ. DE URBANIZAÇÃO | FERNANDA |
| ABRIL/2002 | ALTERAÇÃO 30 Nº DE UNIDADES DA 3ª FASE PASSA A TER 92 UDS (RUA INFORM. | |
| | SUL 09 UDS FORAM OCUPADAS PELA COHAFOZ (549-Q29-LOTES 0247,0256 e 0264 | |
| | 549-Q04-LOTES 0033,0052 e 0084; 549-Q24; LOTES 0130,0150 e 0242) | FERNANDA |
| 01/2002 | IMPLANTAÇÃO DAS CASAS CF 40 20/40(PORTADAS) NA 3ª FASE PSH-2003 - 90UDS | FERNANDA |
| | | |
| | | |
| | |