


LOTE 5/6-REM

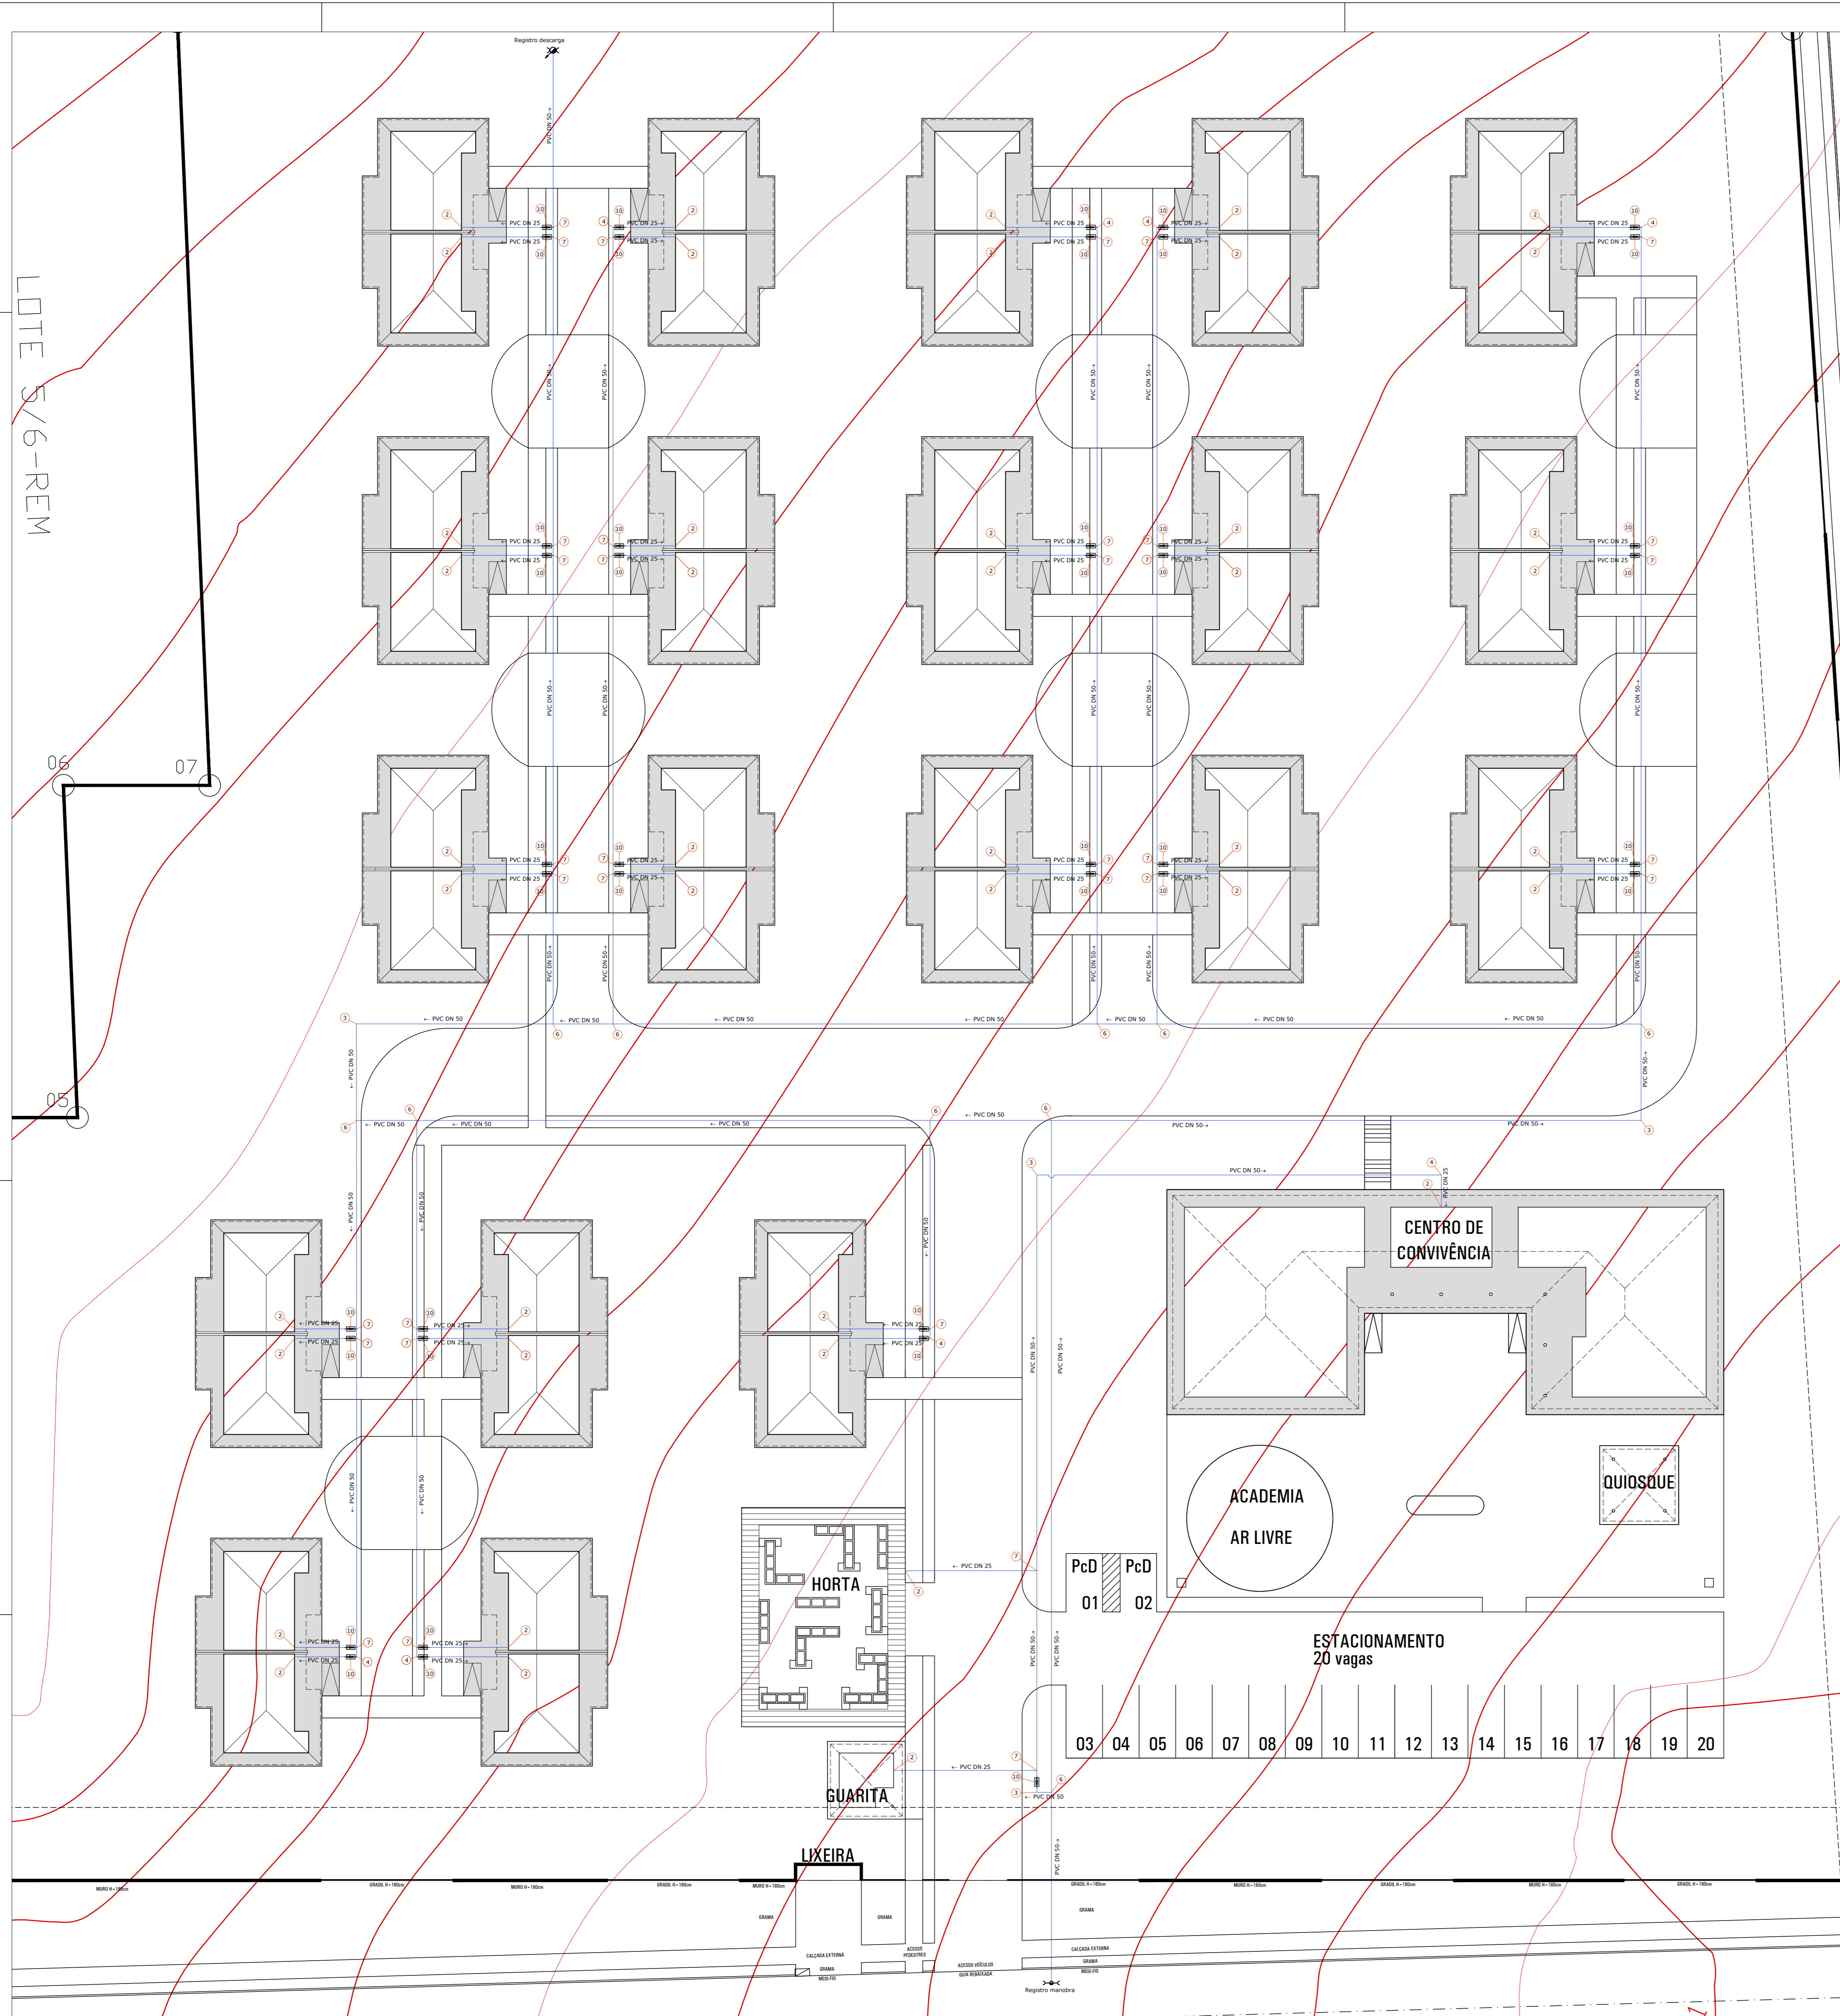

| REF. | SÍMBOLO | DESCRIÇÃO | UNID. | QUANT. | OBSERVAÇÕES |
|------|---------|---|-------|--------|------------------|
| 01 | | CAP PVC DN 50 | Unid. | 00 | |
| 02 | | CURVA DE PVC 90° JE DN 25 | Unid. | 43 | |
| 03 | | CURVA DE PVC 90° JE DN 50 | Unid. | 04 | |
| 04 | | CURVA DE REDUÇÃO PVC 90° DN 50x25 | Unid. | 08 | |
| 05 | | TE DE PVC JE DN 25 | Unid. | 00 | |
| 06 | | TE DE PVC JE DN 50 | Unid. | 10 | |
| 07 | | TE DE REDUÇÃO PVC 90° DN 50x25 | Unid. | 35 | |
| 08 | | LUXA DE REDUÇÃO PVC 90° DN 50x25 | Unid. | 00 | |
| 09 | | CRUZETA DE PVC JE DN 50 | Unid. | 00 | |
| 10 | | HIDRÔMETRO INDIVIDUALS | Unid. | 41 | |
| 11 | | REGISTRO EM FERRO FUNDIDO C/ BOLA E CABEÇOTE JE DN 50 | Unid. | 01 | RG PARA MANOBRA |
| 12 | | REGISTRO EM FERRO FUNDIDO C/ BOLA E CABEÇOTE JE DN 50 | Unid. | 01 | RG PARA DESCARGA |
| | | TUBO PVC DN 25 | m | 241,00 | REDE PROJETADA |
| | | TUBO PVC DN 50 | m | 692,05 | REDE PROJETADA |

REVISÕES

| REV | DATA | DESCRIÇÃO | AUTOR |
|-----|----------|-----------------|---------|
| 000 | 18/10/23 | EMISSÃO INICIAL | TIA-DVE |
| | | | |
| | | | |

g:\dive\infraestrutura\municipios\astorga\8ª etapa - viver mais\2. projetos\7. rede de água\rede de água_astorgaBu_t1_r00.dwg

USO EXCLUSIVO DA COHAPAR

MEMÓRIA DE CÁLCULO DA REDE DE ÁGUA - COHAPAR

COHAPAR COHAPAR

USO EXCLUSIVO DA PREFEITURA

PREFEITURA



PROJETO: **HID 01 01** REVISÃO: **R 00**

ASTORGA
8ª Etapa
CONDOMÍNIO TERCEIRA IDADE 40 uds

PROGRAMA VIVER MAIS
ERMA
PROJETO: TATIELLY TFA - DVE
ESCALA: 1:200
DATA: 18/10/2023

ANTEPROJETO
REDE DE ÁGUA
IMPLANTAÇÃO

REDE DE ÁGUA - ASTORGA - T1_R00.dwg
AUTOR: TIA-DVE
REVISOR: TFA-DVE
DATA: 18/10/2023