



RUA PROFª LUCIA TEBINKA (PAVIMENTO EM CBUQ)

LOTE 10 MAT. 41.656 LOTE 09 MAT. 41.655 LOTE 08 MAT. 41.654 LOTE 07 MAT. 41.653 LOTE 06 MAT. 41.652 LOTE 05 MAT. 41.651 LOTE 04 MAT. 41.650 LOTE 03 MAT. 41.649 LOTE 02 MAT. 41.648 LOTE 01 MAT. 41.647

RUA PROFª SÔNIA MORAES (PAVIMENTO EM CBUQ)

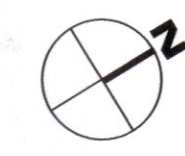

LOTE Nº (14-A)-A E (14-A)-REM-REM MATRICULA 48.891

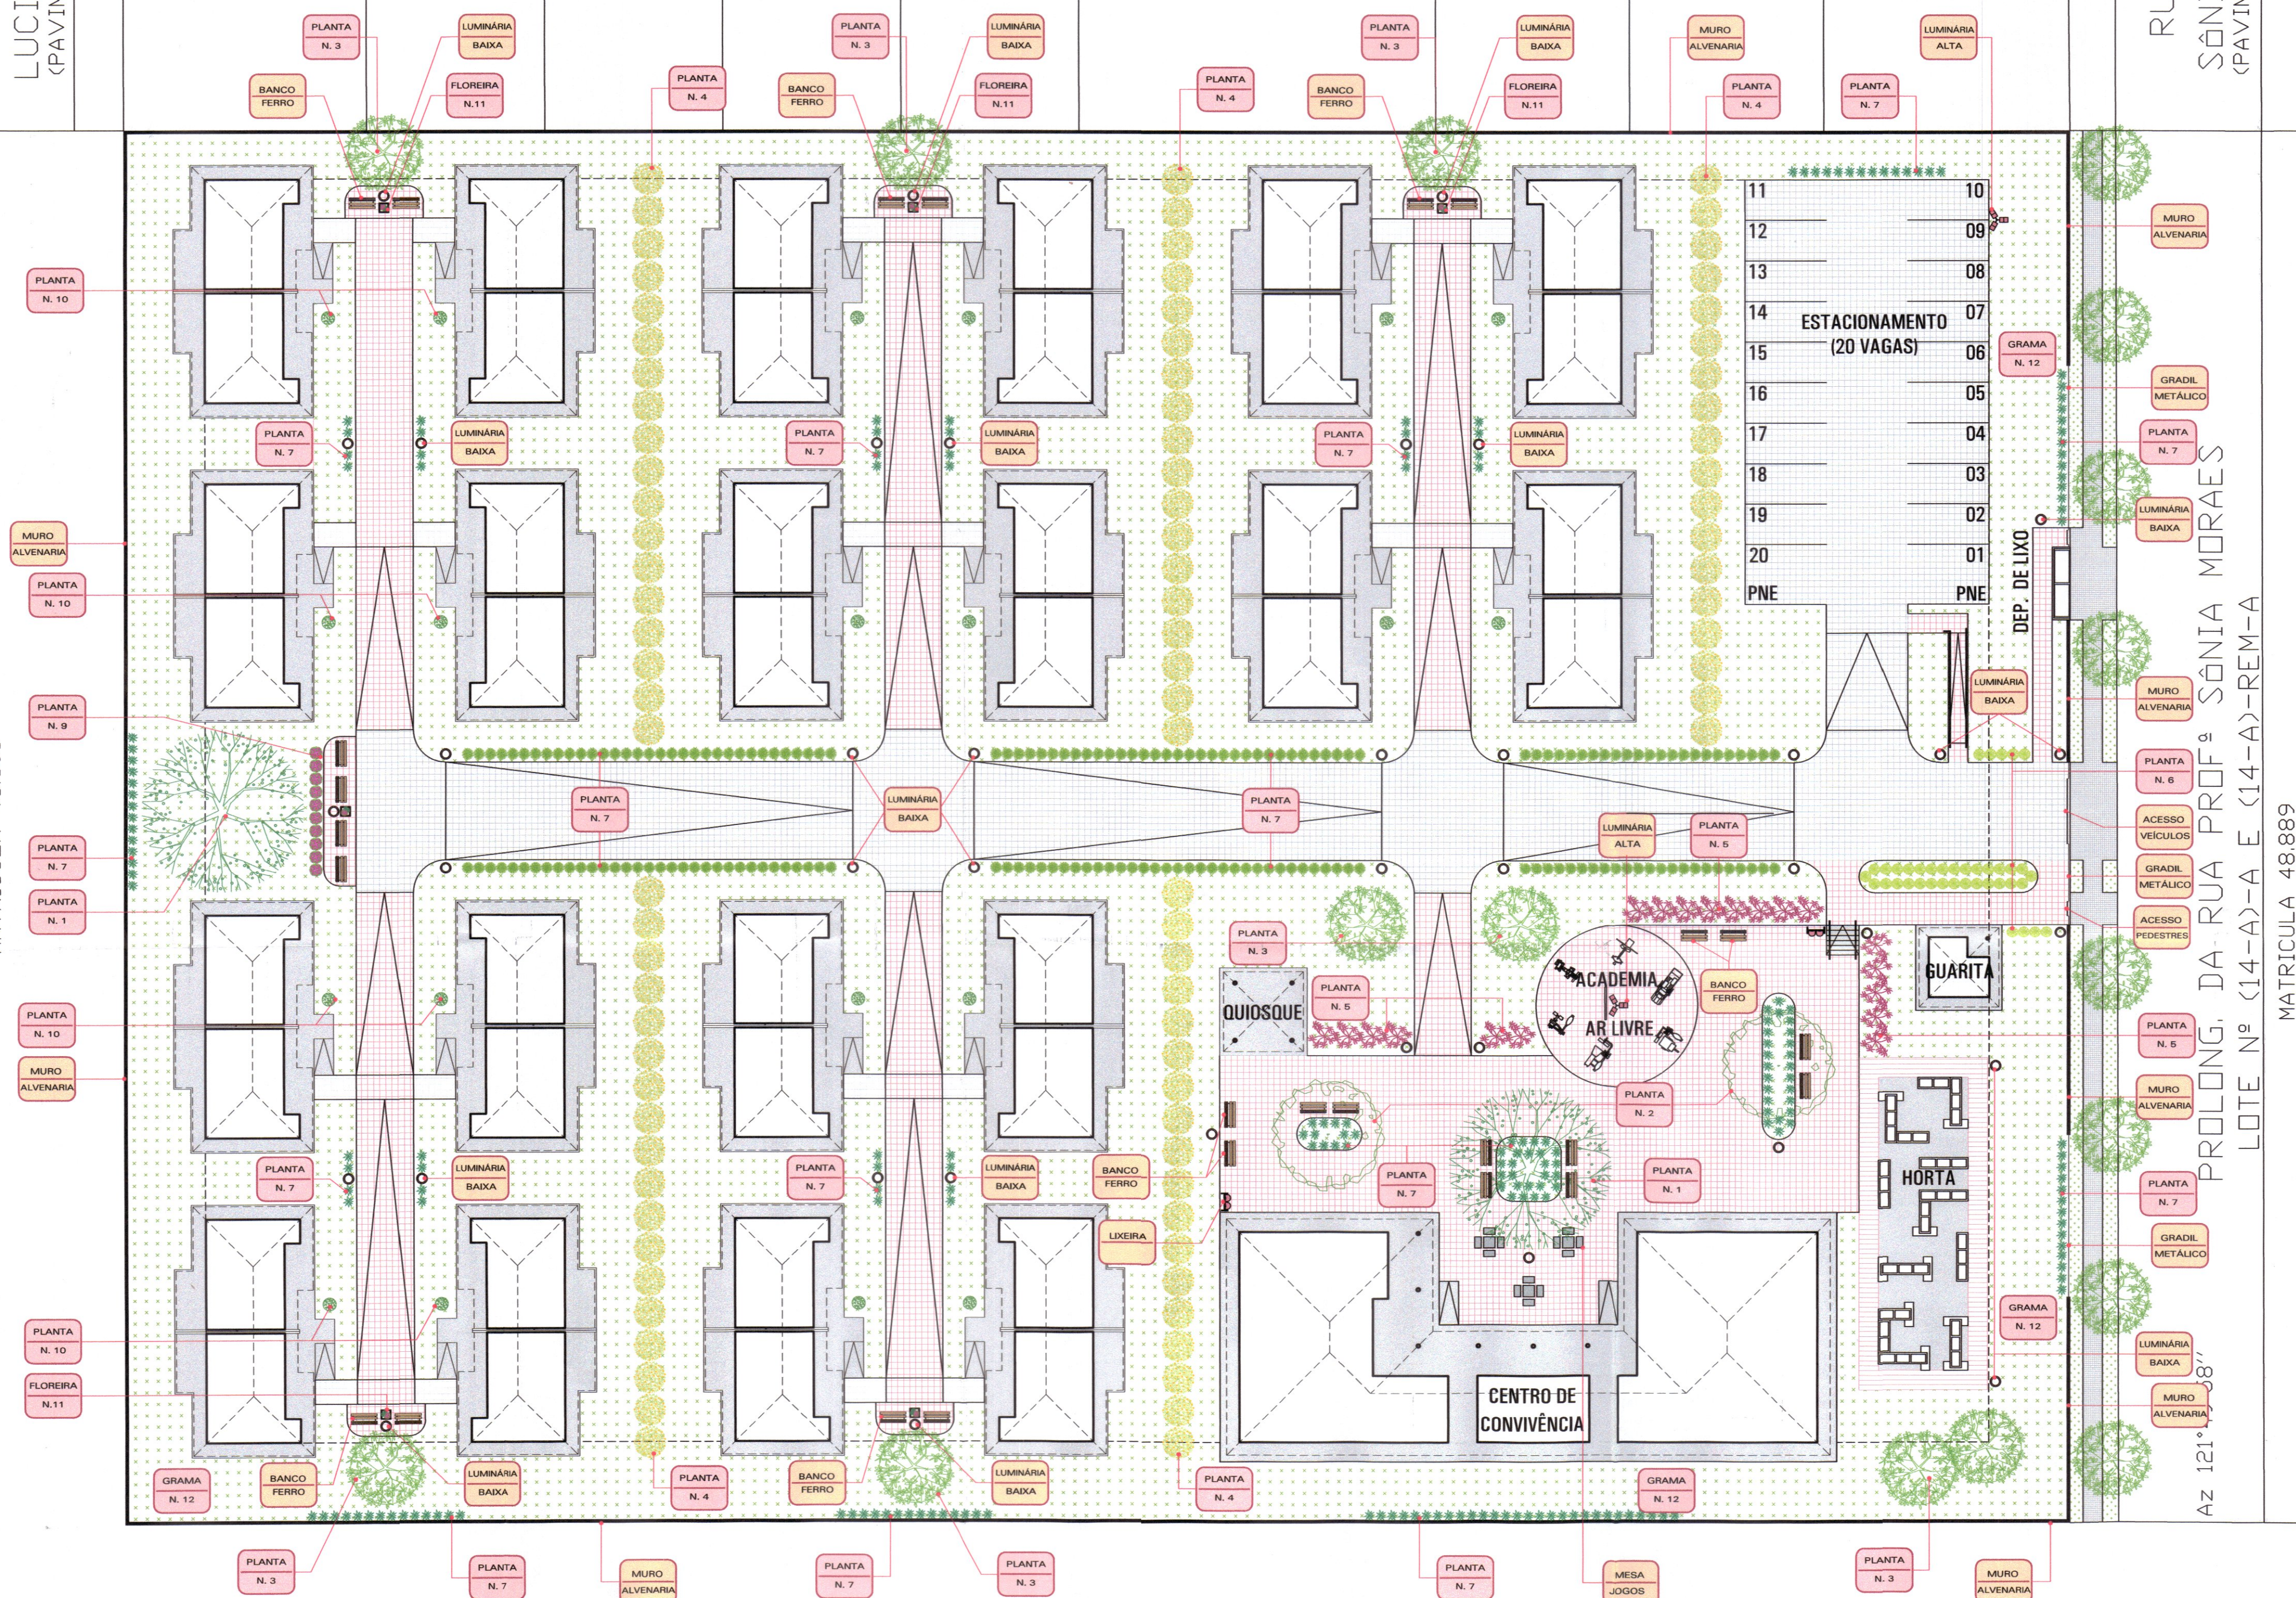

SITUAÇÃO SEM ESCALA

- OBSERVAÇÕES:
- AS PLANTAS DE BORDA DOS CANTEIROS SERÃO PLANTADAS A 0,50cm DO CALÇAMENTO.
 - AS ÁRVORES SERÃO PLANTADAS A 1,50m DE DISTÂNCIA DO CALÇAMENTO.
 - OS CANTEIROS E ÁREAS LIVRES DE CONSTRUÇÃO DO CALÇAMENTO RECEBERÃO FORRAÇÃO COM GRAMA.
 - O PLANTIO DE TODAS AS ESPÉCIES DEVERÁ SER FEITO NOS LOCAIS INDICADOS EM PROJETO, APÓS A INSTALAÇÃO DAS LUMINÁRIAS E DO MOBILIÁRIO EXTERNO PREVISTO.
 - AS ESPÉCIES DE ÁRVORES E PLANTAS A SEREM UTILIZADAS DEVERÃO SER ESPÉCIES QUE APRESENTAM CARACTERÍSTICAS SEMELHANTES DAS INDICADAS EM PROJETO E DE ACORDO COM A OCORRÊNCIA E USO LOCAL.

USO EXCLUSIVO DA COHAPAR

RESPONSÁVEL TÉCNICO - COHAPAR:

ANÚNCIO DO ENGENHEIRO DO ESCRITÓRIO REGIONAL - COHAPAR:

COHAPAR Companhia de Habitação do Paraná

Valdemar Soares Neto
Eng.º Civil - CREA 16.387-D/PR
COHAPAR - APUCARANA


USO EXCLUSIVO DA PREFEITURA

Engenharia - Aprovado
Este projeto está aprovado de acordo com o Plano Diretor Municipal.
Data: 20/07/23
Eng.º Civil Bruno Monteiro
CREA PR.151501/D

Luiz Carlos Gil
Prefeito do Município de Ivaipora
RG: 1.984.233-9

IMPLANTAÇÃO Escala 1/250

LOTE Nº (14-A)-A E (14-A)-REM-REM MATRICULA 48.891

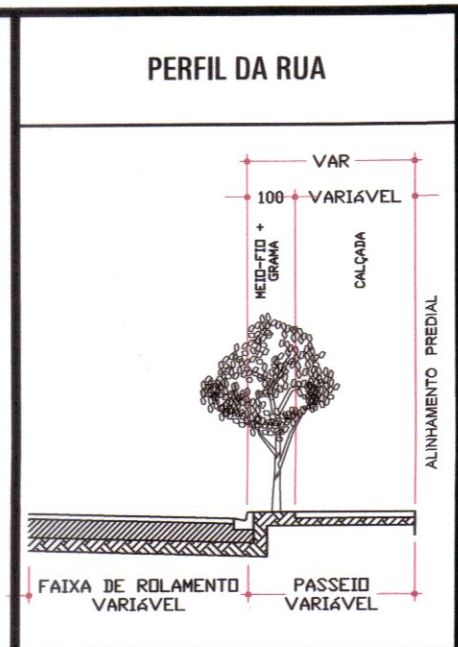

LEGENDA ÁRVORES E DEMAIS PLANTAS

1	Árvore de grande porte, altura superior a 10,00m. 02 mudas.	8	Planta com folhas longas e flores. 356 mudas.
2	Árvore de médio a grande porte, altura até 10,00m. 02 mudas.	9	Arbusto de folhagem verde e floração abundante, altura até 1,00m. 20 mudas.
3	Árvore de pequeno porte, altura até 8,00m. 02 mudas.	10	Arbusto lenhoso próprio para topiaria, altura até 1,20m. 20 mudas.
4	Arbusto lenhoso para compor cerca viva, altura até 2,00m. 09 mudas.	11	FLOREIRAS: Arbusto de folhagem verde e floração abundante, altura até 1,00m. 06 mudas.
5	Arbusto de folhas avermelhadas com altura até 1,50m. 360 mudas.	12	Planta de folhagem vistosa p/ floreira, altura de 0,40m a 0,90m. 12 mudas.
6	Arbusto p/ bordadura de canteiros e topiaria, altura até 0,80m. 87 mudas.	13	Gramma (Área Interna) 4.455,50m²
7	Planta com folhagem longa e flores, altura até 0,60m. 78 mudas.		Árvore de pequeno porte (Canteiros Calçadas Externas) 08 mudas.

LEGENDA MOBILIÁRIO URBANO

BANCO	26 UNIDADES
LUMINÁRIA BAIXA	40 UNIDADES
LUMINÁRIA ALTA	02 UNIDADES
LIXEIRA	02 UNIDADES
FLOREIRA	06 UNIDADES
MESA E BANCOS FIXOS	03 UNIDADES
ACADEMIA DO AR LIVRE	01 CONJ. / 06 EQUIP.

FECHAMENTO DO TERRENO

MURO	FECHAMENTO DO CONDOMÍNIO (VER DETALHAMENTO E MEMORIAL DESCRITIVO):
GRADIL	MURO ALTA 1,80m: 376,30 METROS LINEARES.
	GRADIL METALON ALTA 1,80m: 29,90 METROS LINEARES
	01 PORTÃO DE VEÍCULOS COM MOTOR PADRÃO GRADIL: 4,0m (LARGURA MÍNIMA)
	02 PORTÕES DE PEDESTRES PADRÃO GRADIL: 0,90m (LARGURA MÍNIMA)

REVISÕES

REV	DATA	DESCRIÇÃO	AUTOR
R00	04/07/2023	EMISSIONAL INICIAL	GABRIELLA
R01	14/07/2023	ATUALIZADO POLIGONAL, CONFRONTANTES E LEVANTAMENTO PLANIMÉTRICO CONFORME NOVO DOCUMENTO DISPONIBILIZADO, DATADO DE 16/07/23, DE AUTORIA DO GEÓGRAFO LEANDRO DE SOUZA HILLESHEIM (CREA-PR: 185423/D).	GABRIELLA

COHAPAR Companhia de Habitação do Paraná

IVAIPORÃ 8ª Etapa CONDOMÍNIO TERCEIRA IDADE 40 uds

ANTEPROJETO DE PAISAGISMO SITUAÇÃO / IMPLANTAÇÃO

PRANCHA	REVISÃO
PAIS 01 01	R 01

CASA FÁCIL PROGRAMA VIVER MAIS ERAP

autor projeto: GABRIELLA autor desenho: DANIELLE

escala: 1:250 data de criação: 04/07/2023

nome do arquivo: IVAIPORA_BU_T1_R01.dwg

SAVEM: 1487/2023 HISTÓRICO: 1487/2023 SAVERPR: gabriellanascimento