

RUA DAS ARAUCÁRIAS
(PAVIMENTO EM CBUQ)

DETALHE DO QUADRO DE MEDIÇÃO GERAL
SEM ESCALA

LEGENDA

- Ⓐ 3#16(16)T16
- Ⓑ 8x [(2#25(25)T16]
- Ⓒ 8x [(2#35(35)T16]
- Ⓓ 8x [(2#35(35)T16]
- Ⓔ 8x [(2#35(35)T16]
- Ⓕ 8x [(2#25(25)T16]

RELAÇÃO DE MATERIAS

- CABO COBRE FLEXÍVEL 2,50mm2 ANTICHAMA 0,6/1,0KV PARA DISTRIBUIÇÃO E FORNEC. - 787,00m.
- CABO COBRE FLEXÍVEL 4,00mm2 ANTICHAMA 0,6/1,0KV PARA DISTRIBUIÇÃO E FORNEC. - 771,00m.
- CABO COBRE FLEXÍVEL 10,00mm2 ANTICHAMA 0,6/1,0KV PARA DISTRIBUIÇÃO E FORNEC. - 1.348,00m.
- CABO COBRE FLEXÍVEL 16,00mm2 ANTICHAMA 0,6/1,0KV PARA DISTRIBUIÇÃO E FORNEC. - 4.859,50m.
- CABO COBRE FLEXÍVEL 25,00mm2 ANTICHAMA 0,6/1,0KV PARA DISTRIBUIÇÃO E FORNEC. - 4.932,00m.
- CABO COBRE FLEXÍVEL 35,00mm2 ANTICHAMA 0,6/1,0KV PARA DISTRIBUIÇÃO E FORNEC. - 9.144,00m.
- ELETRODUTO PEAD 25mm - 857,00m.
- ELETRODUTO PEAD Ø50 - 33,50m.
- ELETRODUTO PEAD Ø63 - 90,00m.
- ELETRODUTO PEAD Ø90 - 481,50m.
- CAIXA DE PASSAGEM DIV. 80x80 - 21 UNIDADES.
- CAIXA DE PASSAGEM DIV. 80x60 - 08 UNIDADES.
- ▷ PONTO PARA MOTOR DO PORTÃO

OBS: TRECHOS NÃO ESPECIFICADOS TERÃO Ø25mm.

REVISÕES			
REV	DATA	DESCRIÇÃO	AUTOR
R00	06/11/2023	EMISSÃO INICIAL	MEIRIANER RUY

g:\dvia\dvpo\projetos_2023\idoso_ivaipora\rede elétrica_ivaipora_bu_ti_r00.dwg

USO EXCLUSIVO DA COHAPAR

RESPONSÁVEL TÉCNICO - COHAPAR: **COHAPAR**

ANUÊNCIA DO ENGENHEIRO DO ESCRITÓRIO REGIONAL - COHAPAR: **COHAPAR**

USO EXCLUSIVO DA PREFEITURA

PREFEITURA

COHAPAR
Companhia de Habitação do Paraná

PRANCHETA: **ELE 01 01** REVISÃO: **R 00**

IVAIPORÃ
8ª Etapa 40 uds
CONDÔMÍNIO TERCEIRA IDADE


CASA FÁCIL VIVER MAIS PARANÁ
ERAP

Elaborado por: MEIRIANER RUY
Autor desenho: R.RUY
Escala: 1:250
Data de criação: 06/11/2023

ANTEPROJETO DE REDE DISTR. ENERGIA ELÉTRICA IMPLANTAÇÃO

REDE ELÉTRICA IVAIPORA_BU_TI_R00.dwg

SALVO EM: 06/11/2023
HISTÓRICO IMPRESSO EM: 06/11/2023
SALVO POR: MEIRIANER

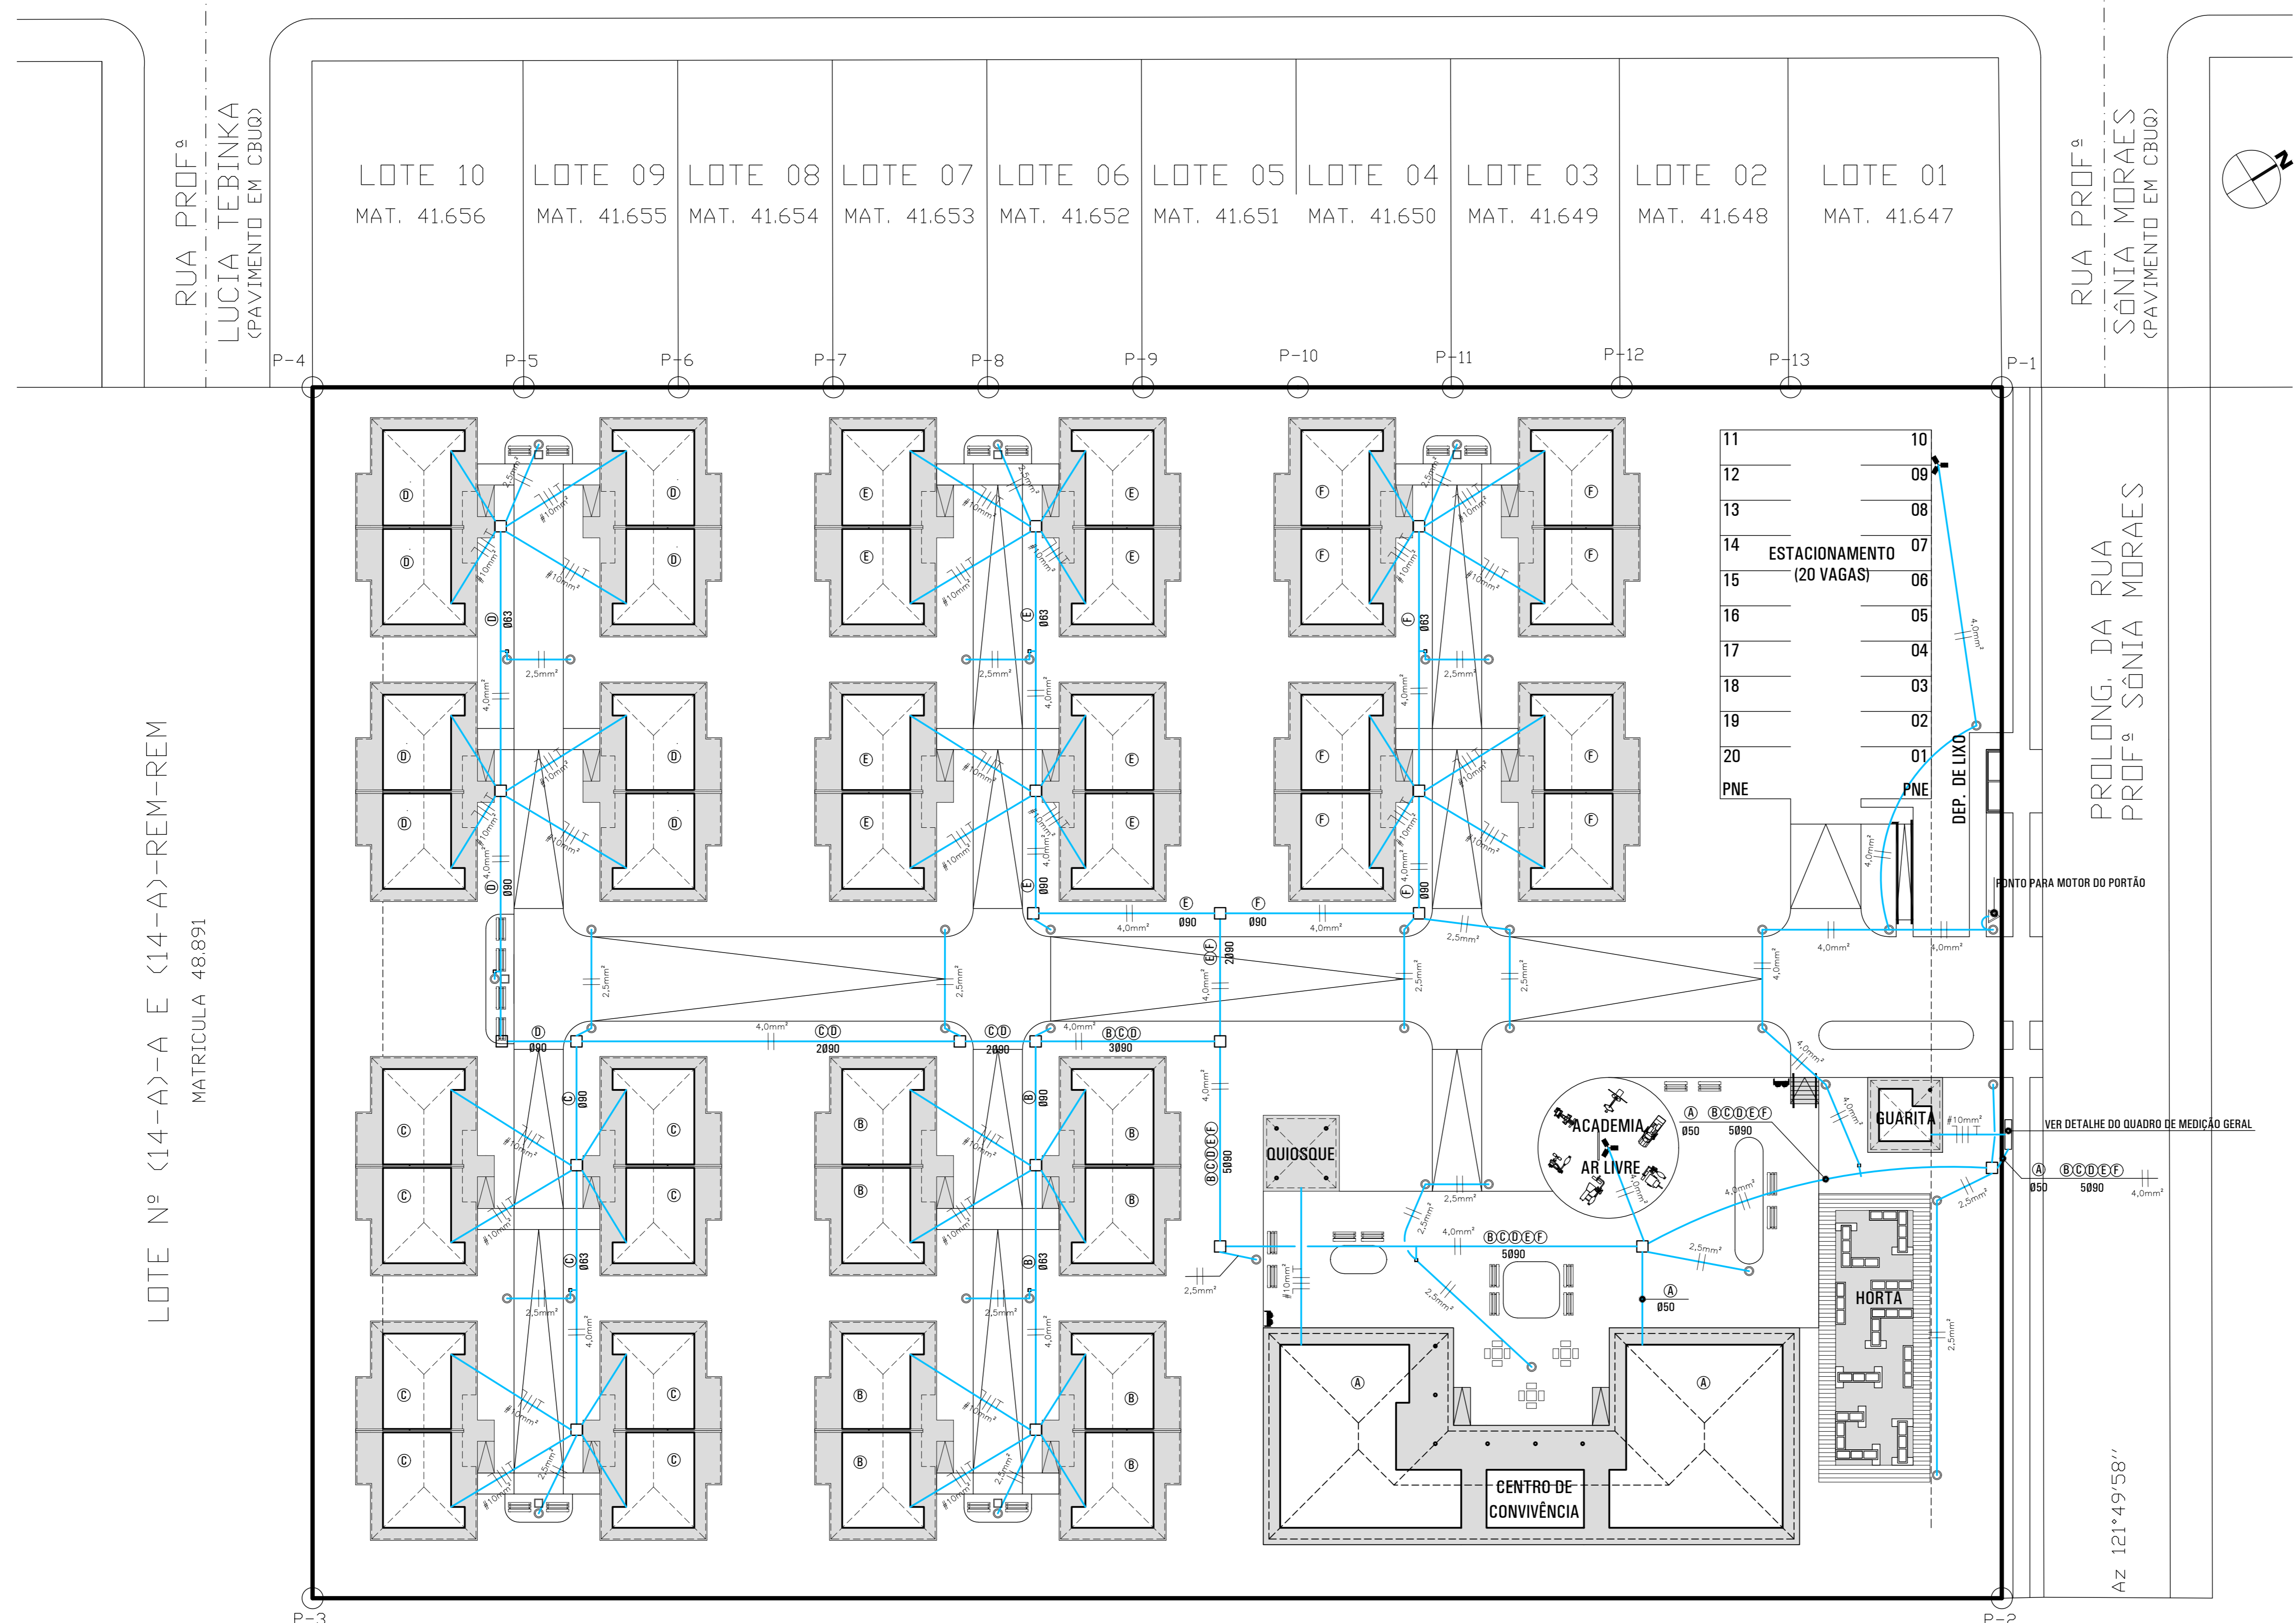

LOTE Nº (14-A)-A E (14-A)-REM-REM
MATRÍCULA 48.891

LOTE Nº (14-A)-A E (14-A)-REM-REM
MATRÍCULA 48.891

PROLONG. DA RUA PROFª SÔNIA MORAES

Az 121°49'58"