


LOTE A-1  
 MATR. 32629  
 PROPRIETÁRIO-MUNICIPIO DE GOIOERÊ


LOTE A-2  
 MATR. 32630  
 PROPRIETÁRIO  
 MUNICIPIO DE GOIOERÊ

LOTE A-3  
 MATR. 32631  
 PROPRIETÁRIO-  
 MUNICIPIO DE GOIOERÊ

LOTE A-5  
 MATR. 32633  
 PROPRIETÁRIO-  
 MUNICIPIO DE GOIOERÊ

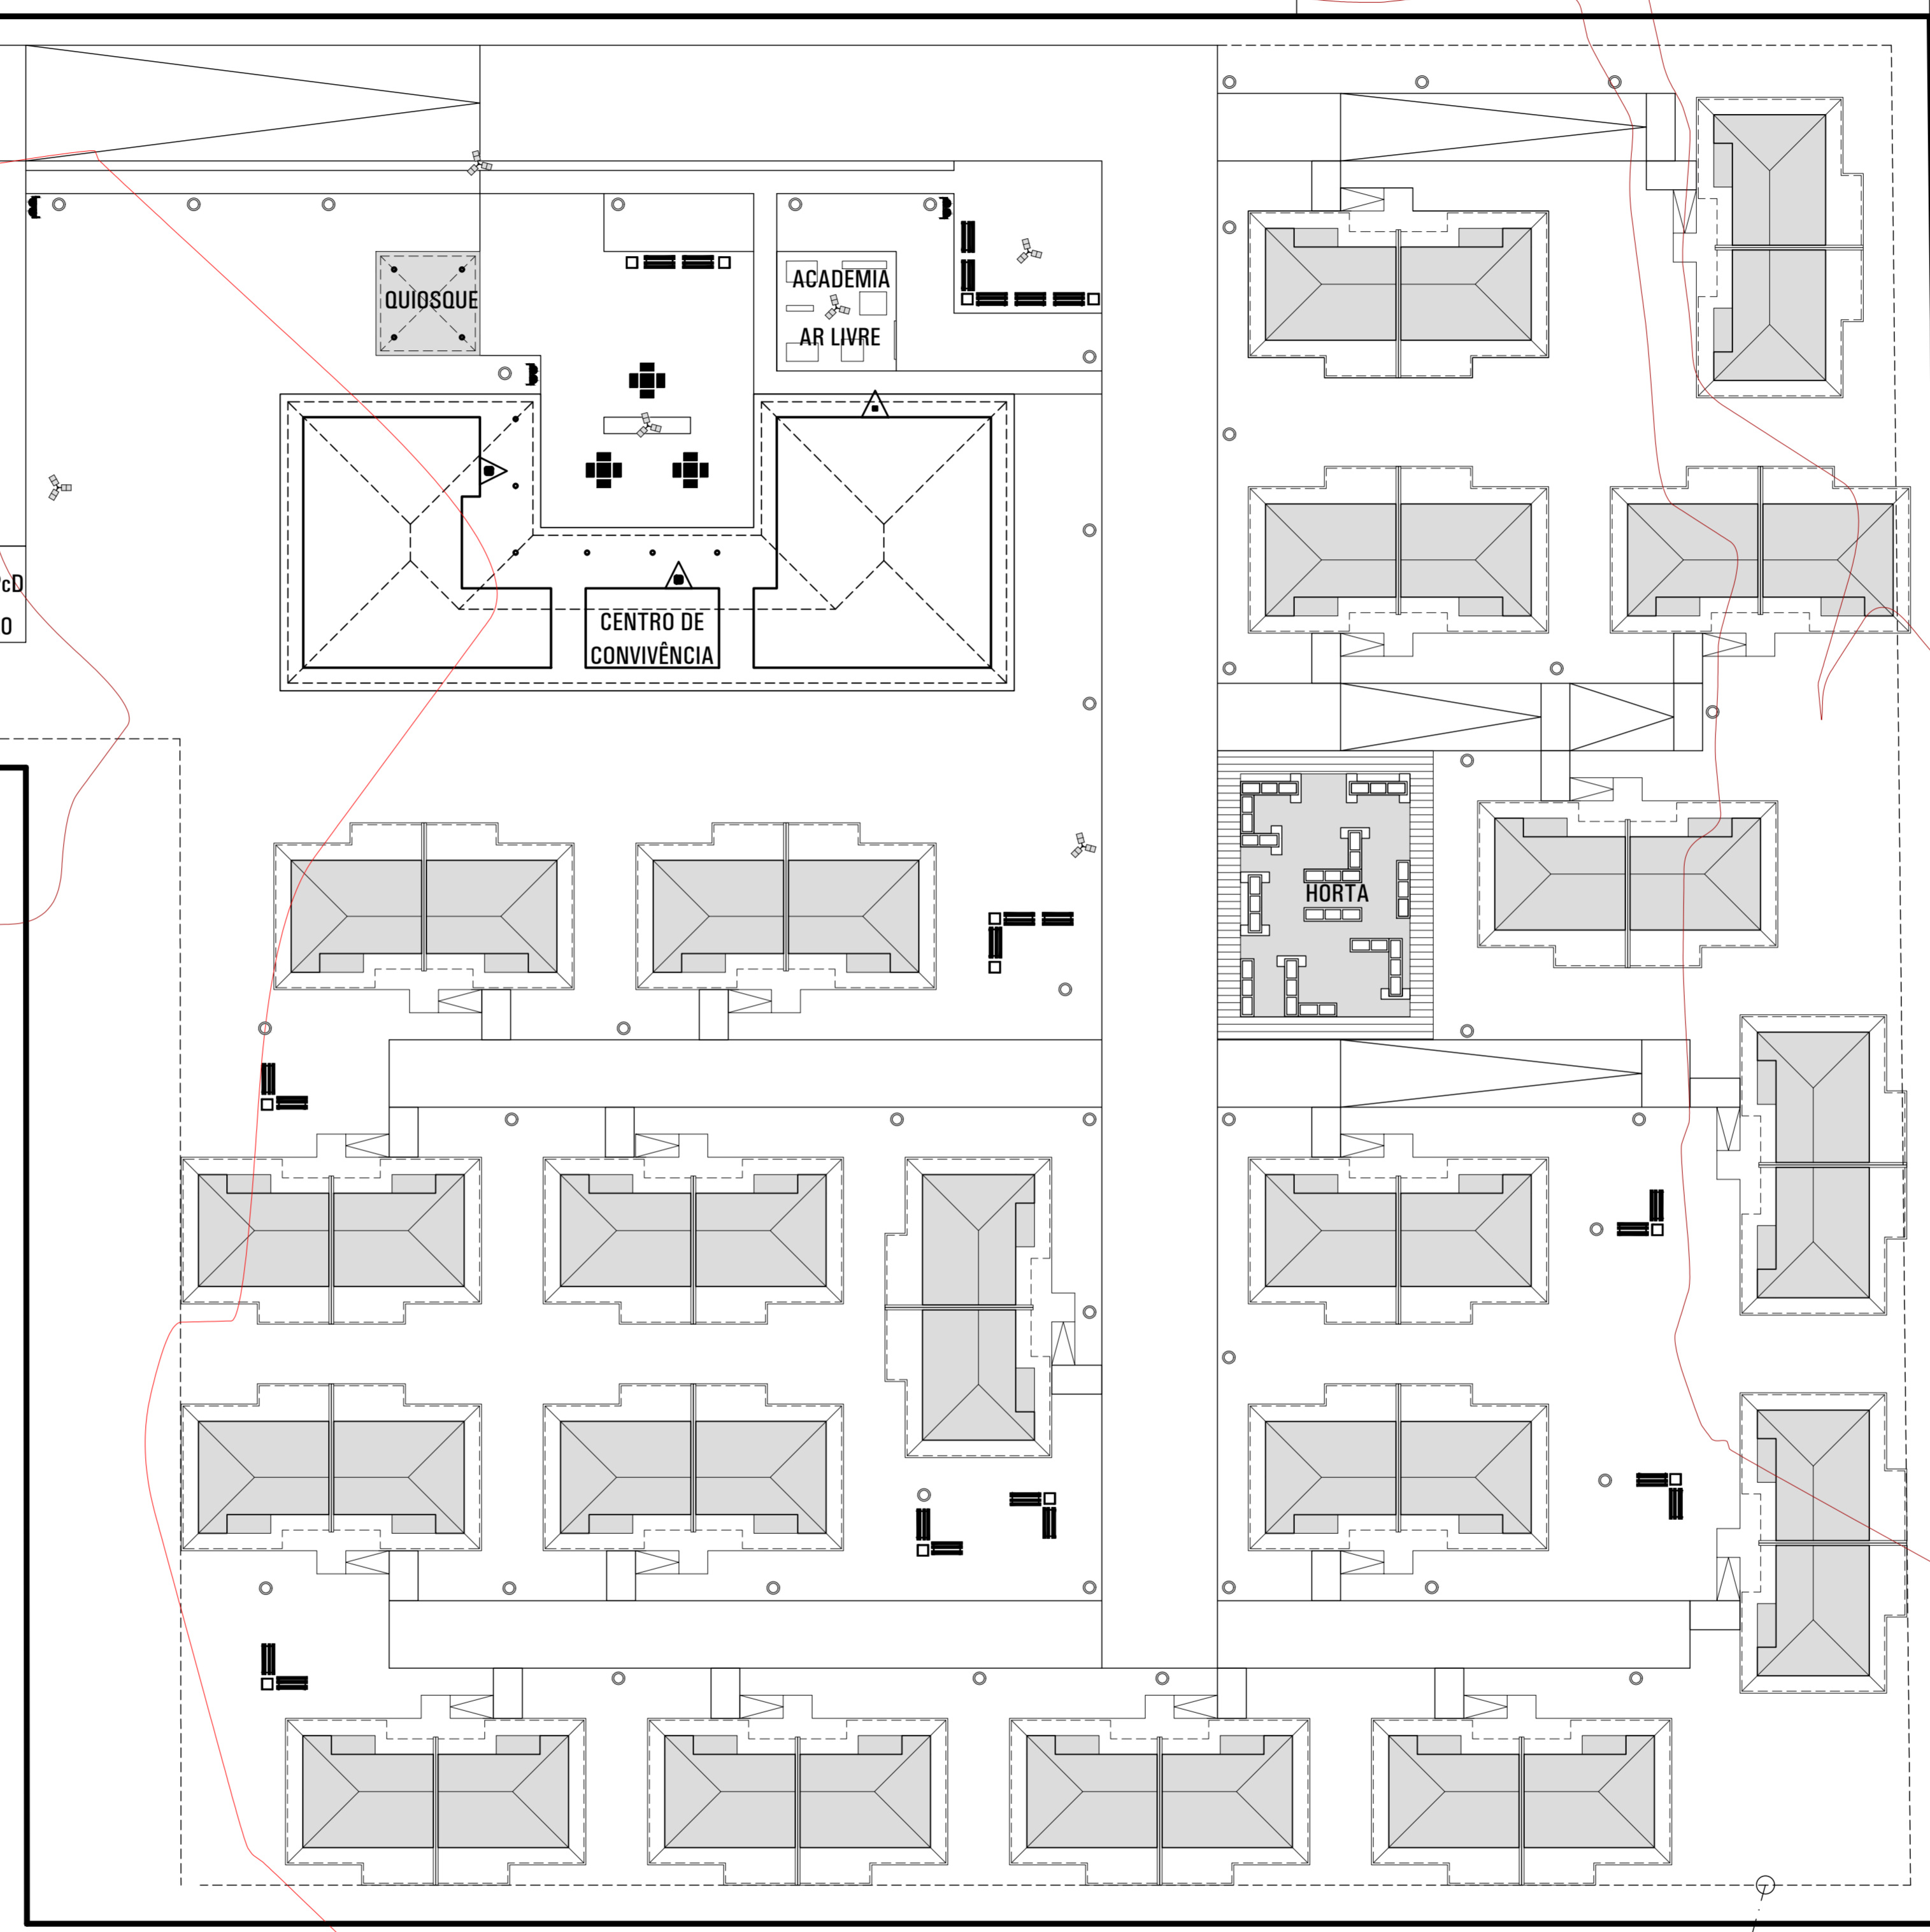

AV. LÁZARO ANTÔNIO FREI  
 Pavimentação Asfalto

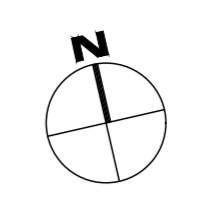

LOTE 40  
 MATR. 24.726

**RELAÇÃO MATERIAL INCÊNDIO**

Extintor Pó ABC = 3 un

REVISÕES			
REV	DATA	DESCRIÇÃO	AUTOR
001	07/07/2023	EMISSÃO INICIAL	

g:\dlv\advpo\projetos\_2023\lido goioerê\incendio\_goioerê\_12u\_anteprojeto\_r00.dwg

USO EXCLUSIVO DA COHAPAR  
 RESPONSÁVEL TÉCNICO - COHAPAR: ANUÊNCIA DO ENG. DO ESCRITÓRIO REGIONAL - COHAPAR:

**COHAPAR COHAPAR**

USO EXCLUSIVO DA PREFEITURA

**PREFEITURA**

**COHAPAR**  
 Companhia de Habitação do Paraná

**INC 01 01** **R 00**

**GOIOERÊ**  
 12ª Etapa  
 CONDOMÍNIO TERCEIRA IDADE 40 uds

VIVER MAIS PARANÁ  
 ERCM  
 autor projeto: R.MANTOVANI autor desenho: R.RUY  
 escala: 1:250 data de criação: 12/07/2023  
 nome do arquivo: INCEN GOIOERÊ\_12U\_ANTEPROJETO\_R00.dwg  
 projeto: 1802023  
 autor: rsmay