


SEÇÃO TRANSVERSAL
ESCALA 1:25

OBS: DEVERÁ SER EXECUTADA SOBRE TERRENO NATURAL

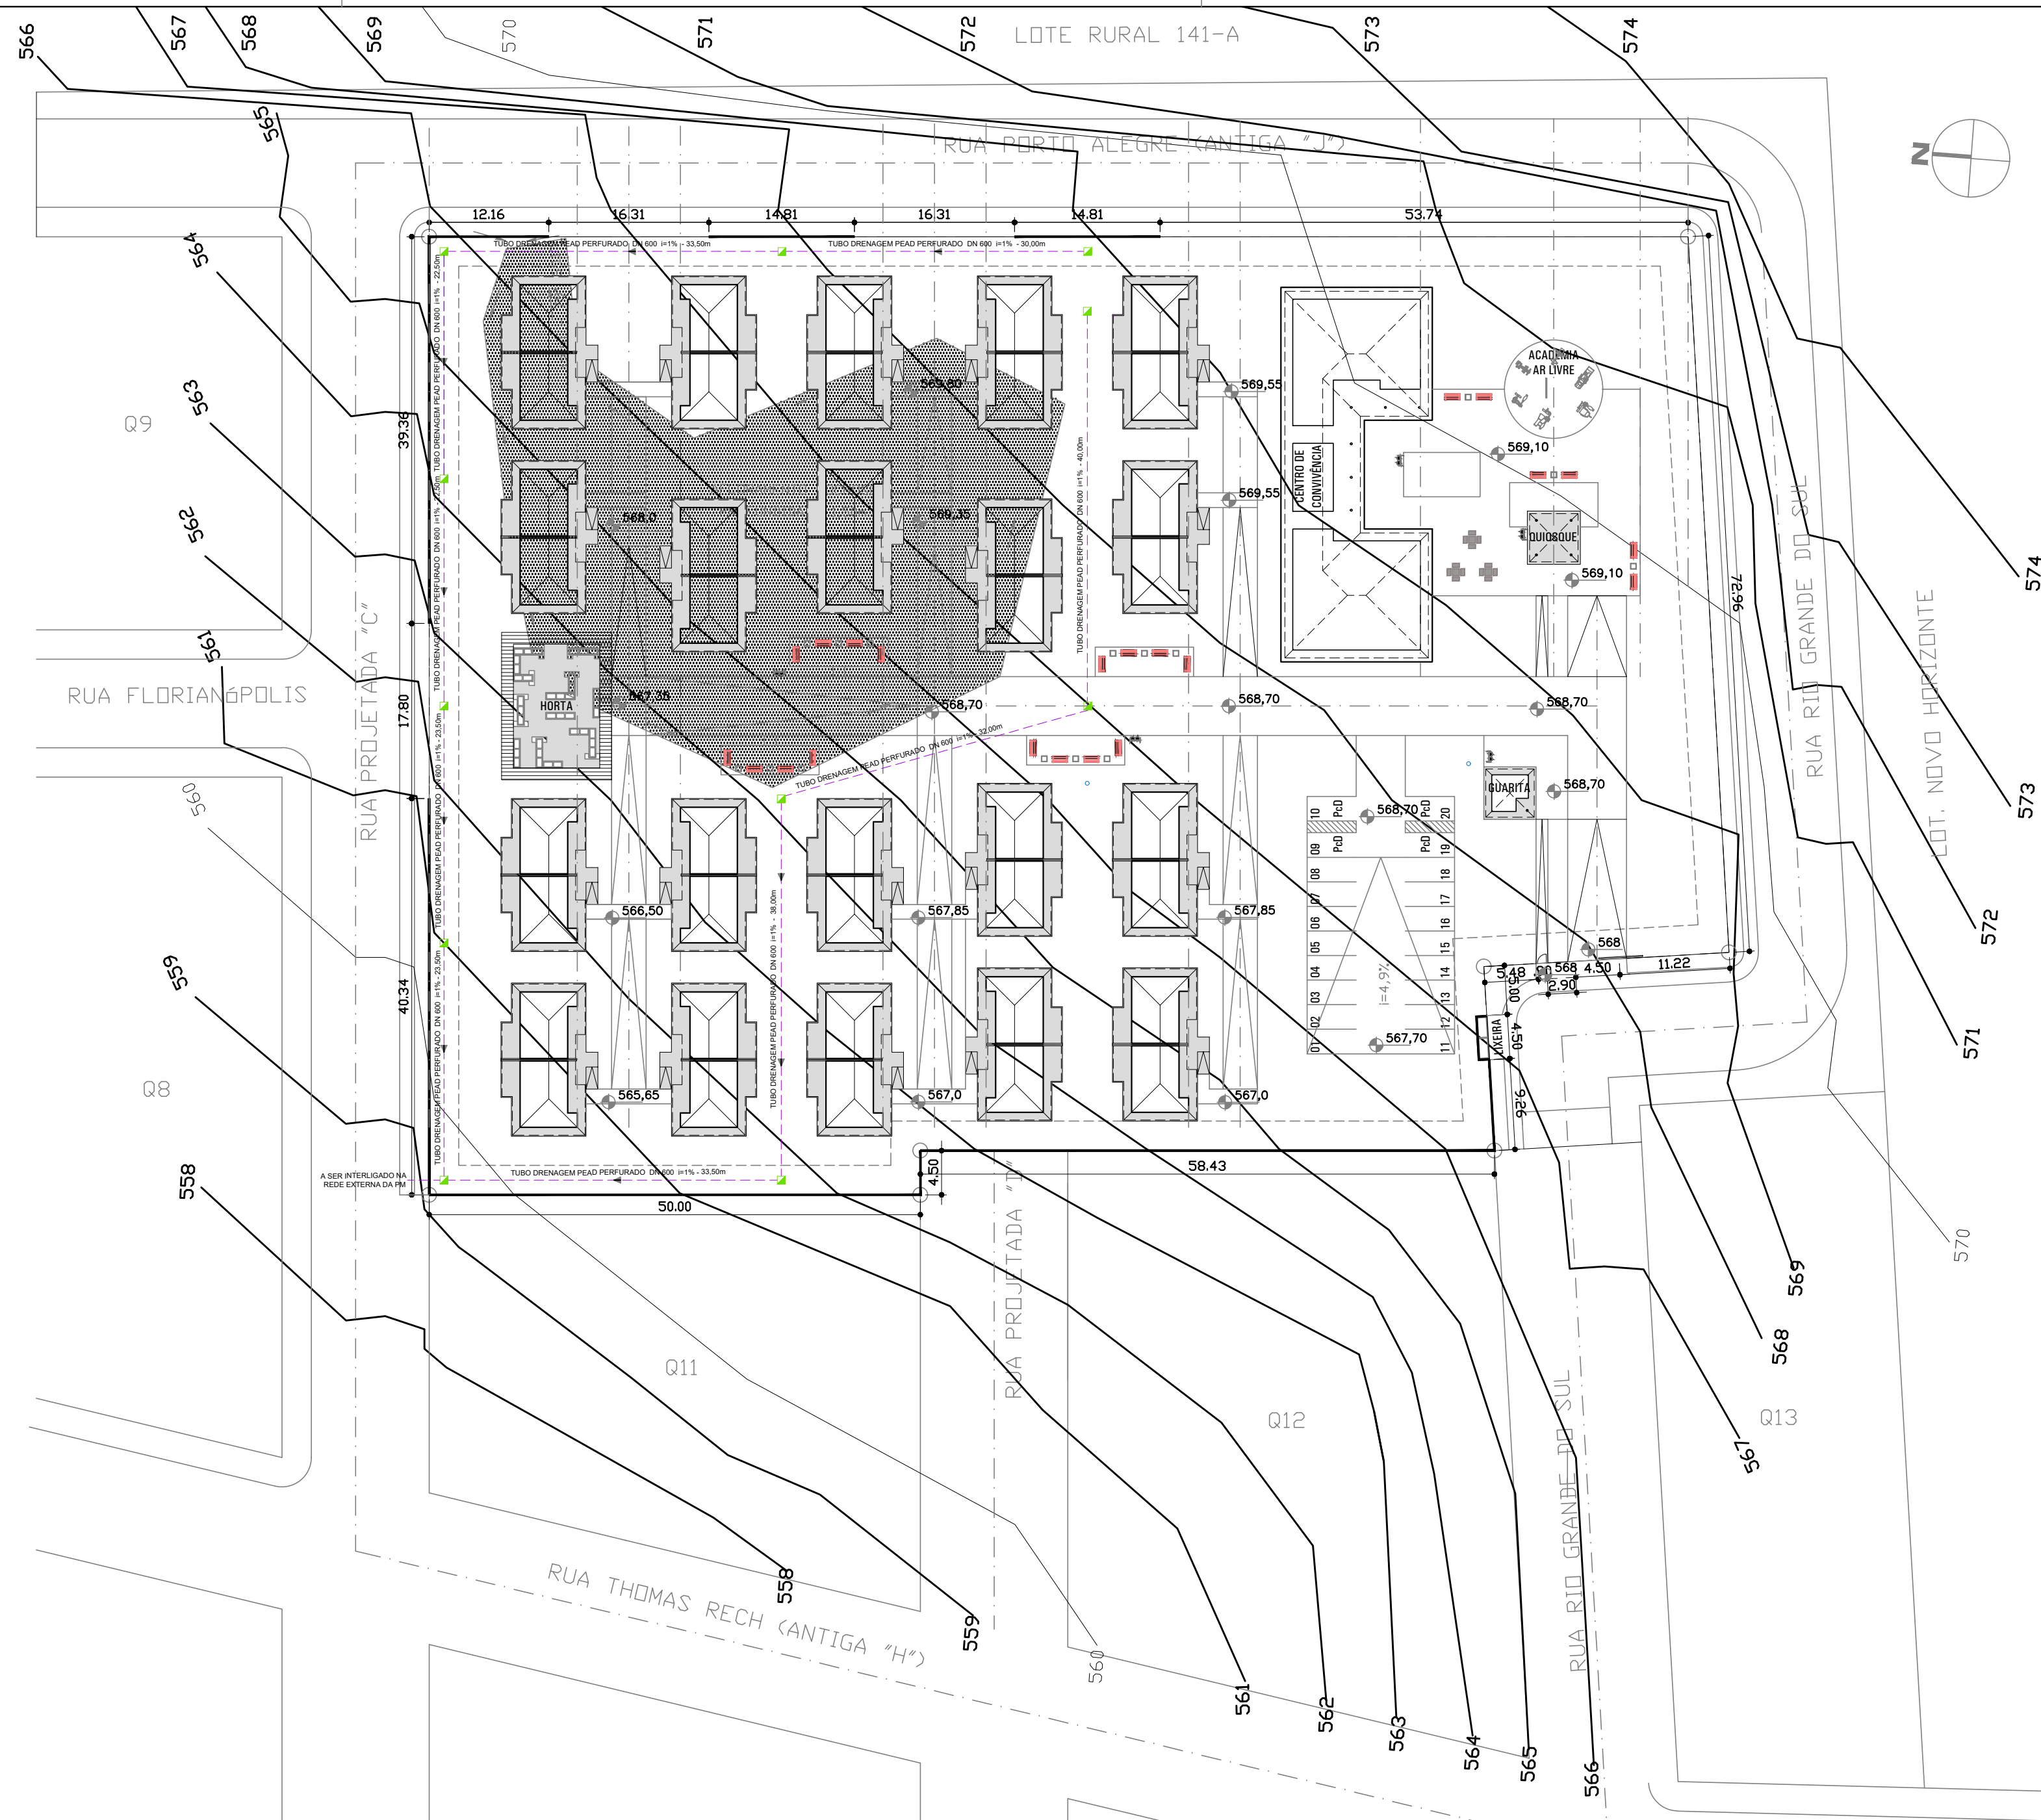

REF.	SÍMBOLO	DESCRIÇÃO	UNID.	QUANT.	OBSERVAÇÕES
01		CAIXA DE PASSAGEM	Unid.	11	
02		TUBO DRENAGEM PEAD PERFORADO DN 600	m	299,00	REDE PROJETADA
03					
04					
05					
06					

NOTAS:

- 1 - DEVIDO SE TRATAR DE ANTEPROJETO E À EXCEPCIONALIDADE DO TERRENO (PRESENÇA DE ROCHA AFLORADA, CONFORME DOCUMENTAÇÃO) A EMPRESA VENCEDORA/CONTRATADA DEVERÁ PROVIDENCIAR LAUDO GEOLÓGICO GEOTÉCNICO COMPLEMENTAR, ELABORADO POR PROFISSIONAL HABILITADO, A FIM DE GARANTIR A ASSERTIVIDADE DAS SOLUÇÕES PROJETADAS, COMO FUNDAÇÃO, CONTENÇÕES, TERRAPLANAGEM/PATAMARIZAÇÃO E REDES DE ÁGUA POTÁVEL/ESGOTO/DRENAGEM PLUVIAL/DRENAGEM PROFUNDA.
- 2 - A REDE DEVERÁ SER EXECUTADA SOBRE COTA DO TERRENO NATURAL, E POSTERIORMENTE SERÁ REALIZADA A PATAMARIZAÇÃO.
- 3 - A REDE DE DRENAGEM PROFUNDA DEVERÁ SER INTERLIGADA NA REDE EXTERNA PELA PM, CONFORME OFÍCIO N° 626 / 2023.

REVISÕES

REV	DATA	DESCRIÇÃO	AUTOR
R00	25/10/23	EMIÇÃO INICIAL	DVIE
R01	21/11/23	ADEQUAÇÃO DO SISTEMA PROPOSTO	DVIE

g:\d\vi\proj\projetos 2023\idoso santo antonio do sudoeste\drenagem prof_santo_antonio_ti_r01.dwg

USO EXCLUSIVO DA COHAPAR

RESPONSÁVEL TÉCNICO: COHAPAR: ANUÊNCIA DO ENGENHEIRO DO ESCRITÓRIO REGIONAL: COHAPAR:

COHAPAR COHAPAR

USO EXCLUSIVO DA PREFEITURA

PREFEITURA

LEGENDA

AFLORAMENTO ROCHOSO
PROFUNDIDADE 1,5m (LEVANTAMENTO)

NOTA IMPORTANTE:
DADAS AS CONDICIONANTES EXISTENTES (DECLIVIDADE DO TERRENO E PRESENÇA DE AFLORAMENTO ROCHOSO) PARA VIABILIZAR A PRESENTE PROPOSTA DE IMPLANTAÇÃO SERÁ NECESSÁRIA A IMPORTAÇÃO DE APROXIMADAMENTE 22.000,00m³ DE TERRA.



PRANCHA	REVISÃO
DRE P	R
01 01	01

SANTO ANTÔNIO DO SUDOESTE
8ª Etapa 40 luds
CONDOMÍNIO TERCEIRA IDADE

PROGRAMA VIVER MAIS ERFB

autor projeto	autor desenho
DVIE	DVIE
escala	data de criação
1:500	25/10/2023

ANTEPROJETO
DRENAGEM PROFUNDA
IMPLANTAÇÃO

DRENAGEM

nome do arquivo	data de impressão	data de aprovação
PROF_SANTO_ANTONIO_TI_R01.dwg	24/11/2023	24/11/2023
historico	impresso por	desenhado por
	mariane.kuschnir	mariane.kuschnir