

DETALHE DO QUADRO DE MEDIÇÃO GERAL SEM ESCALA

LEGENDA


- A 3#16(16)T16
- B 8x[2#25(25)T16]
- C 8x[2#25(25)T16]
- D 8x[(2#35(35)T16]
- E 8x[(2#35(35)T16]
- F 8x[2#25(25)T16]

RELAÇÃO DE MATERIAS

- CABO COBRE FLEXÍVEL 2,50mm² ANTICHAMA 0,6/1,0KV PARA DISTRIBUIÇÃO E FORNEC. - 565,00m.
- CABO COBRE FLEXÍVEL 4,00mm² ANTICHAMA 0,6/1,0KV PARA DISTRIBUIÇÃO E FORNEC. - 1.377,00m.
- CABO COBRE FLEXÍVEL 10,00mm² ANTICHAMA 0,6/1,0KV PARA DISTRIBUIÇÃO E FORNEC. - 1.002,00m.
- CABO COBRE FLEXÍVEL 16,00mm² ANTICHAMA 0,6/1,0KV PARA DISTRIBUIÇÃO E FORNEC. - 4.518,50m.
- CABO COBRE FLEXÍVEL 25,00mm² ANTICHAMA 0,6/1,0KV PARA DISTRIBUIÇÃO E FORNEC. - 6.888,00m.
- CABO COBRE FLEXÍVEL 35,00mm² ANTICHAMA 0,6/1,0KV PARA DISTRIBUIÇÃO E FORNEC. - 5.280,00m.
- ELETRODUTO PEAD 25mm - 696,00m.
- ELETRODUTO PEAD 32mm - 113,50m.
- ELETRODUTO PEAD 40mm - 105,50m.
- ELETRODUTO PEAD 90mm - 445,00m.
- CAIXA DE PASSAGEM DIV. 80x80 - 21 UNIDADES.
- CAIXA DE PASSAGEM DIV. 60x60 - 12 UNIDADES.
- ▷ PONTO PARA MOTOR DO PORTÃO

OBS: TRECHOS NÃO ESPECIFICADOS TERÃO Ø25mm.

Devido se tratar de Anteprojeto e à excepcionalidade do terreno (presença de Rocha Aflorada, conforme documentação) a empresa vencedora/contratada deverá providenciar Laudo Geológico Geotécnico complementar, elaborado por profissional habilitado, a fim de garantir a assertividade das soluções projetadas, como fundação, contenções e terraplanagem/patamarização e redes de água potável/esgoto/drenagem pluvial/ drenagem profunda.

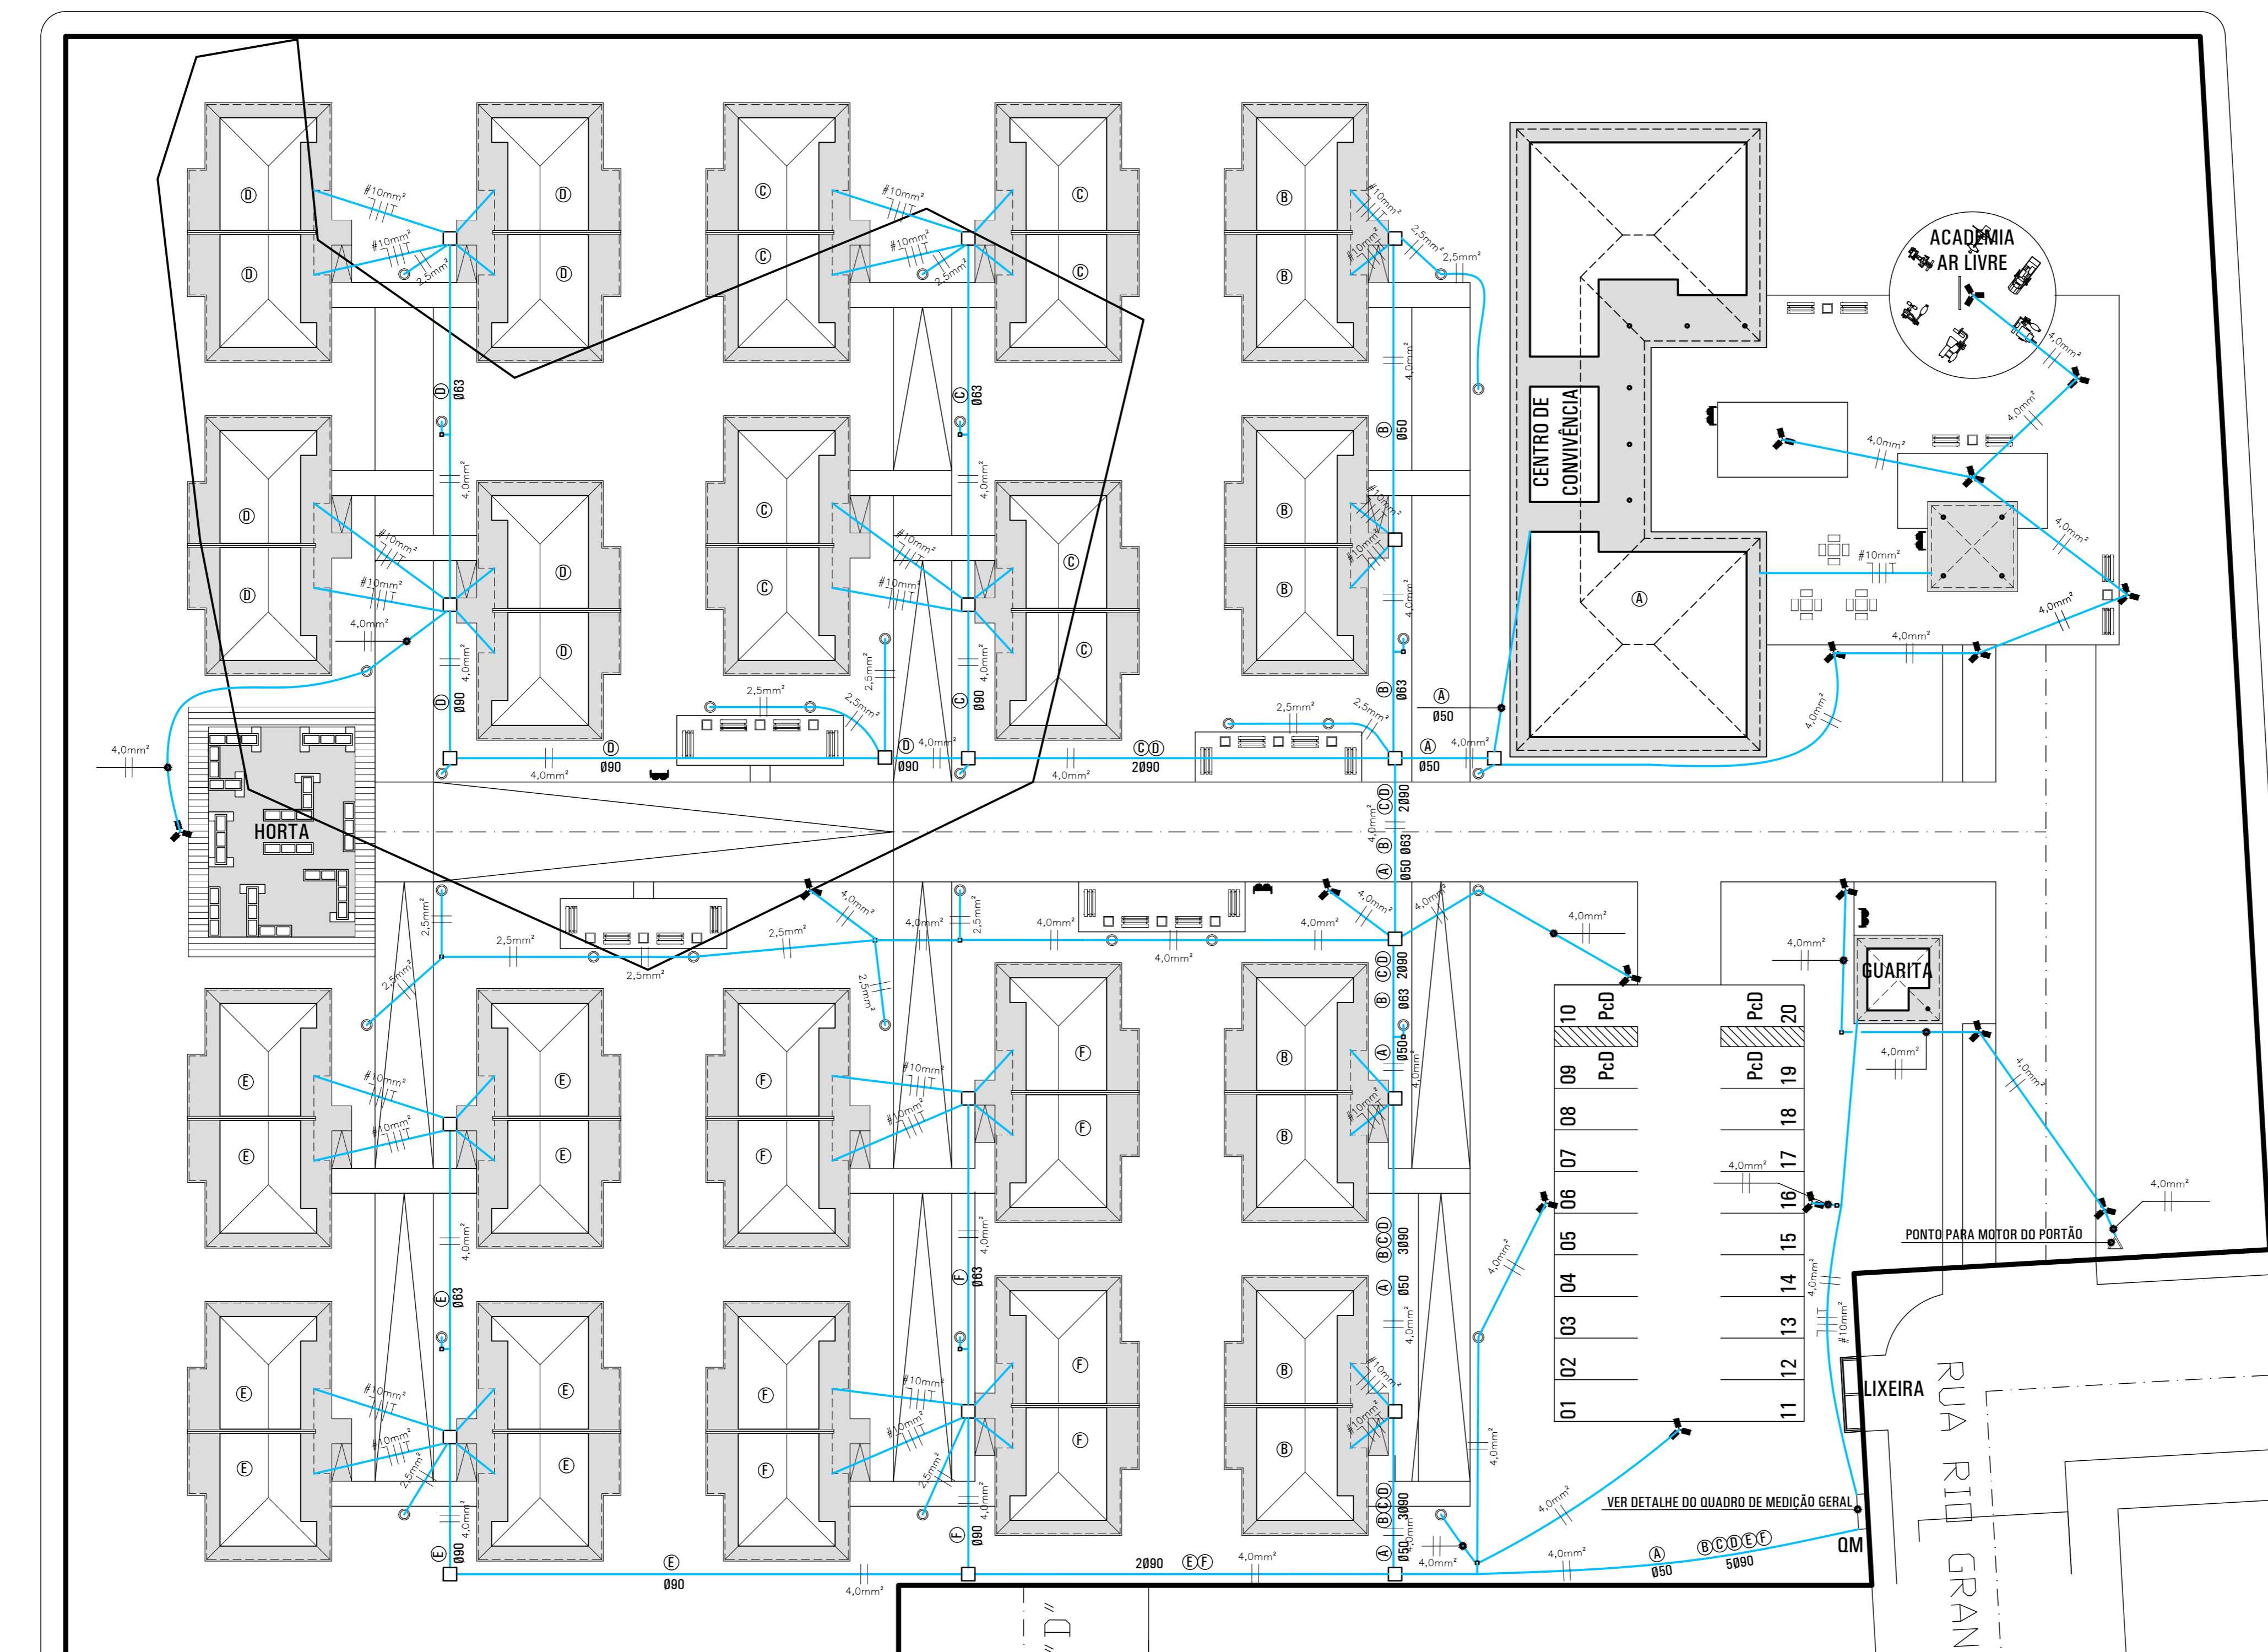

REVISÕES			
REV	DATA	EMISSÃO INICIAL	DESCRIÇÃO
R00	16/11/2023		

USO EXCLUSIVO DA COHAPAR
RESPONSÁVEL TÉCNICO: COHAPAR

USO EXCLUSIVO DA PREFEITURA

COHAPAR
Companhia de Habitação do Paraná

SANTO ANTONIO DO SUDOESTE
8ª Etapa 40 uds
CONDÔMÍNIO TERCEIRA IDADE

ANTEPROJETO DE REDE DISTR. ENERGIA ELÉTRICA IMPLANTAÇÃO

PRANCHAS: ELE 01 01, R 00

VIVER MAIS PARANÁ
ERFB

autor projeto: MEIRIANE, autor desenho: R. RUY
escala: 1:250, data de emissão: 10/11/2023

nome do arquivo: REDE ELÉTRICA_SANTO_ANTONIO_TI_R00
diretor: MEIRIANE, revisor: R. RUY, desenhista: MEIRIANE